


# ERDGESCHOSS

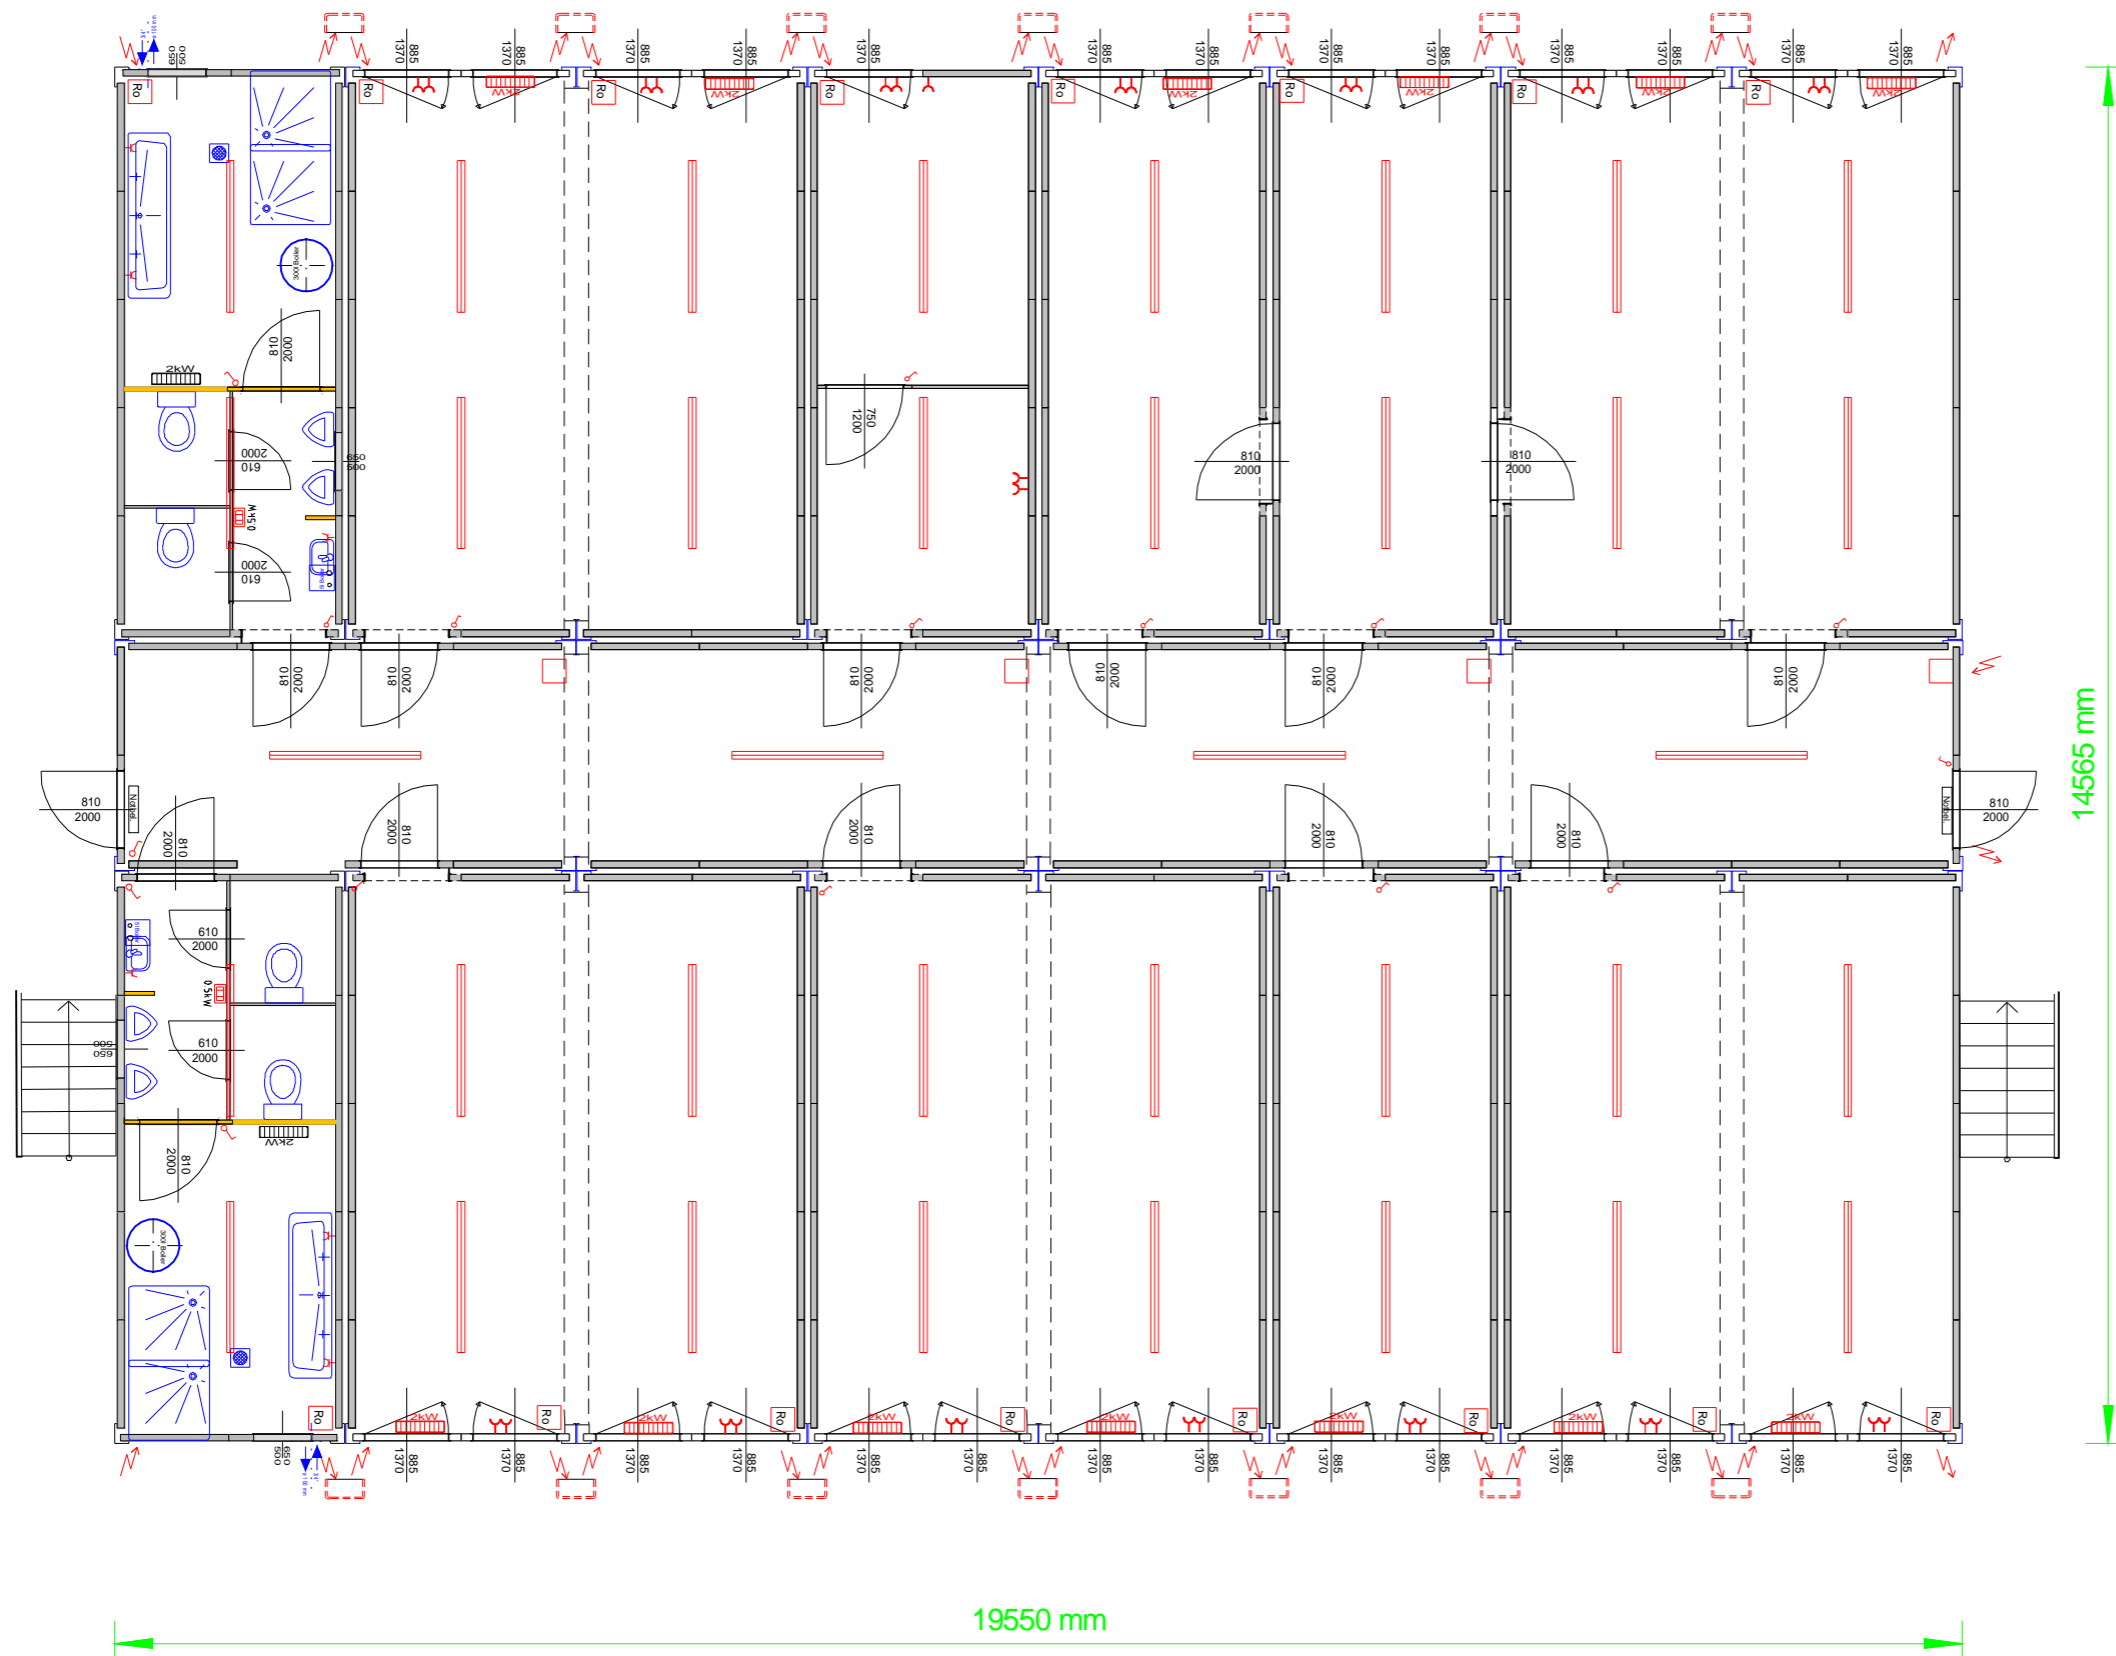

Dieser Plan ist geistiges Eigentum der Firma A1 Container Austria und darf ohne Genehmigung weder weitergegeben noch vervielfältigt werden.



Steinfeldgasse 2, 2721 Bad Fischau, Tel. 02622-43480, Fax 02622-43480-9

|                 |                      |               |                  |
|-----------------|----------------------|---------------|------------------|
| Auftraggeber:   | A1 Container Austria | Zeichnungsnr. | Version: Nr. 002 |
| Zeichnungsname: |                      | Gezeichnet:   | Wappl            |
| Bauwerk:        |                      | Geprüft:      | Rank             |
| Projektnummer:  |                      | Datum:        | 25.05.2009       |