




Ansicht Ost

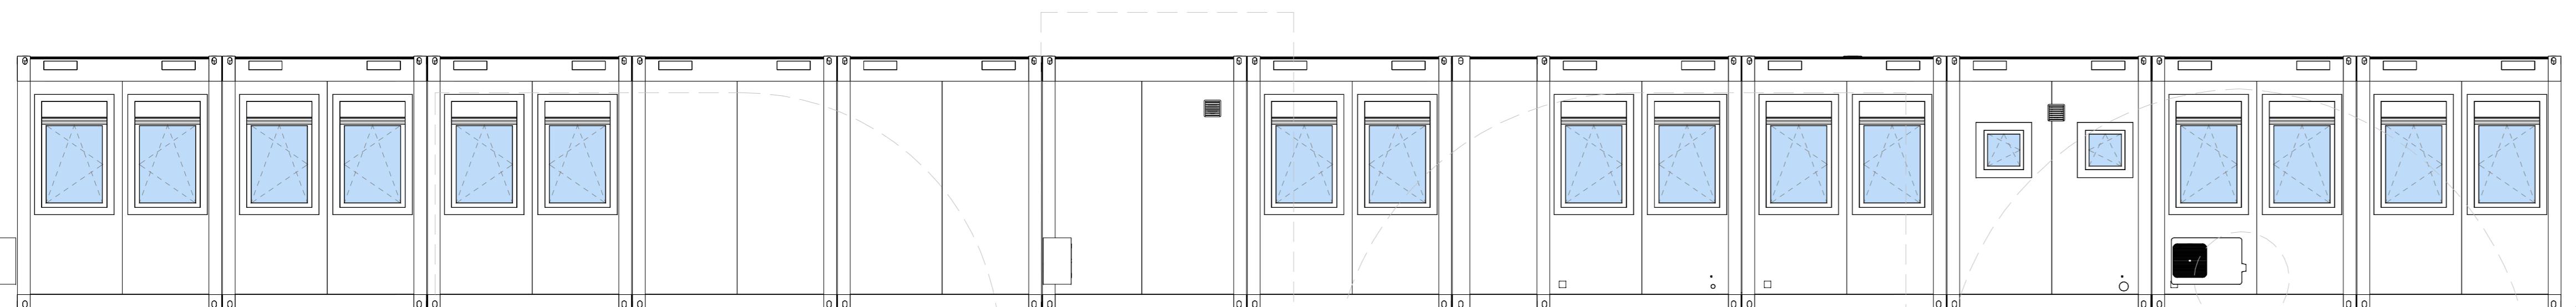


Ansicht West

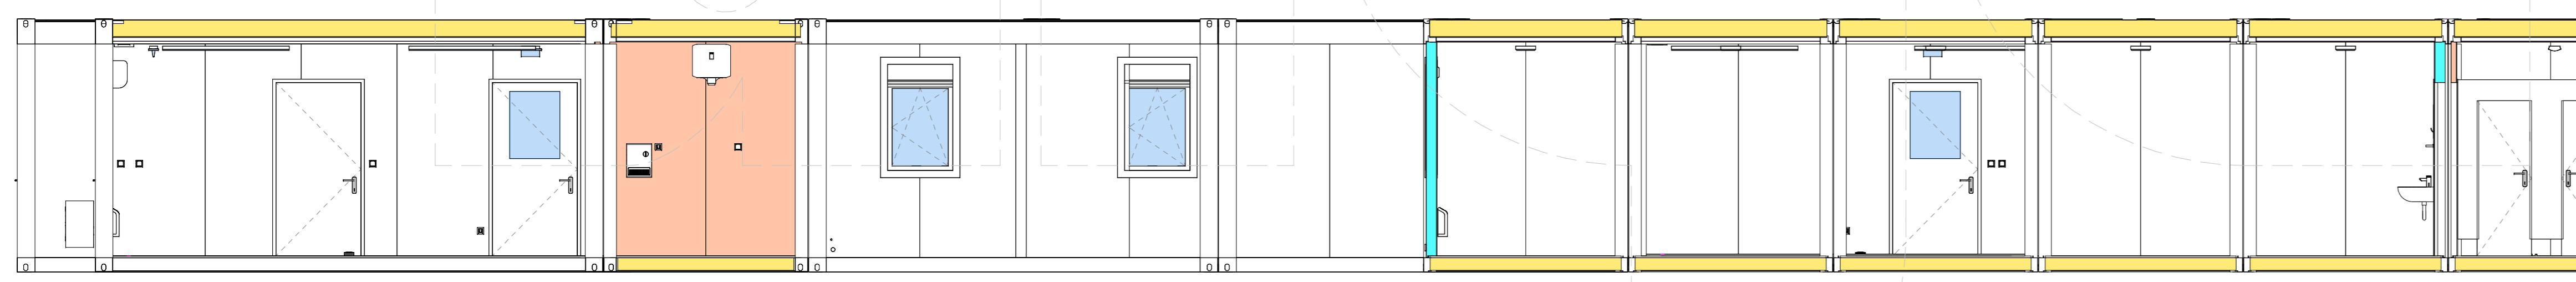

Ansicht Nord

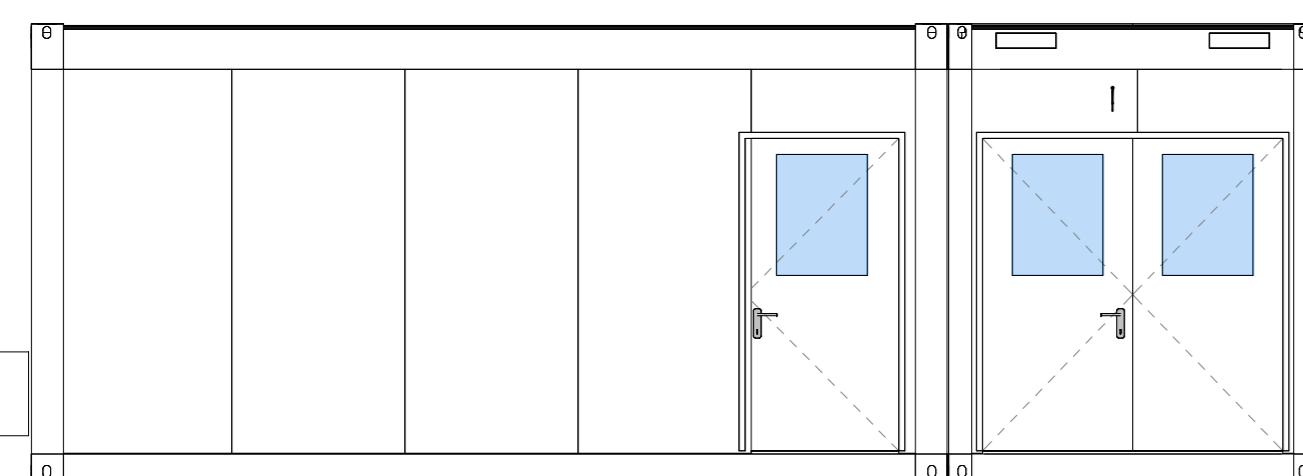

Ansicht Süd

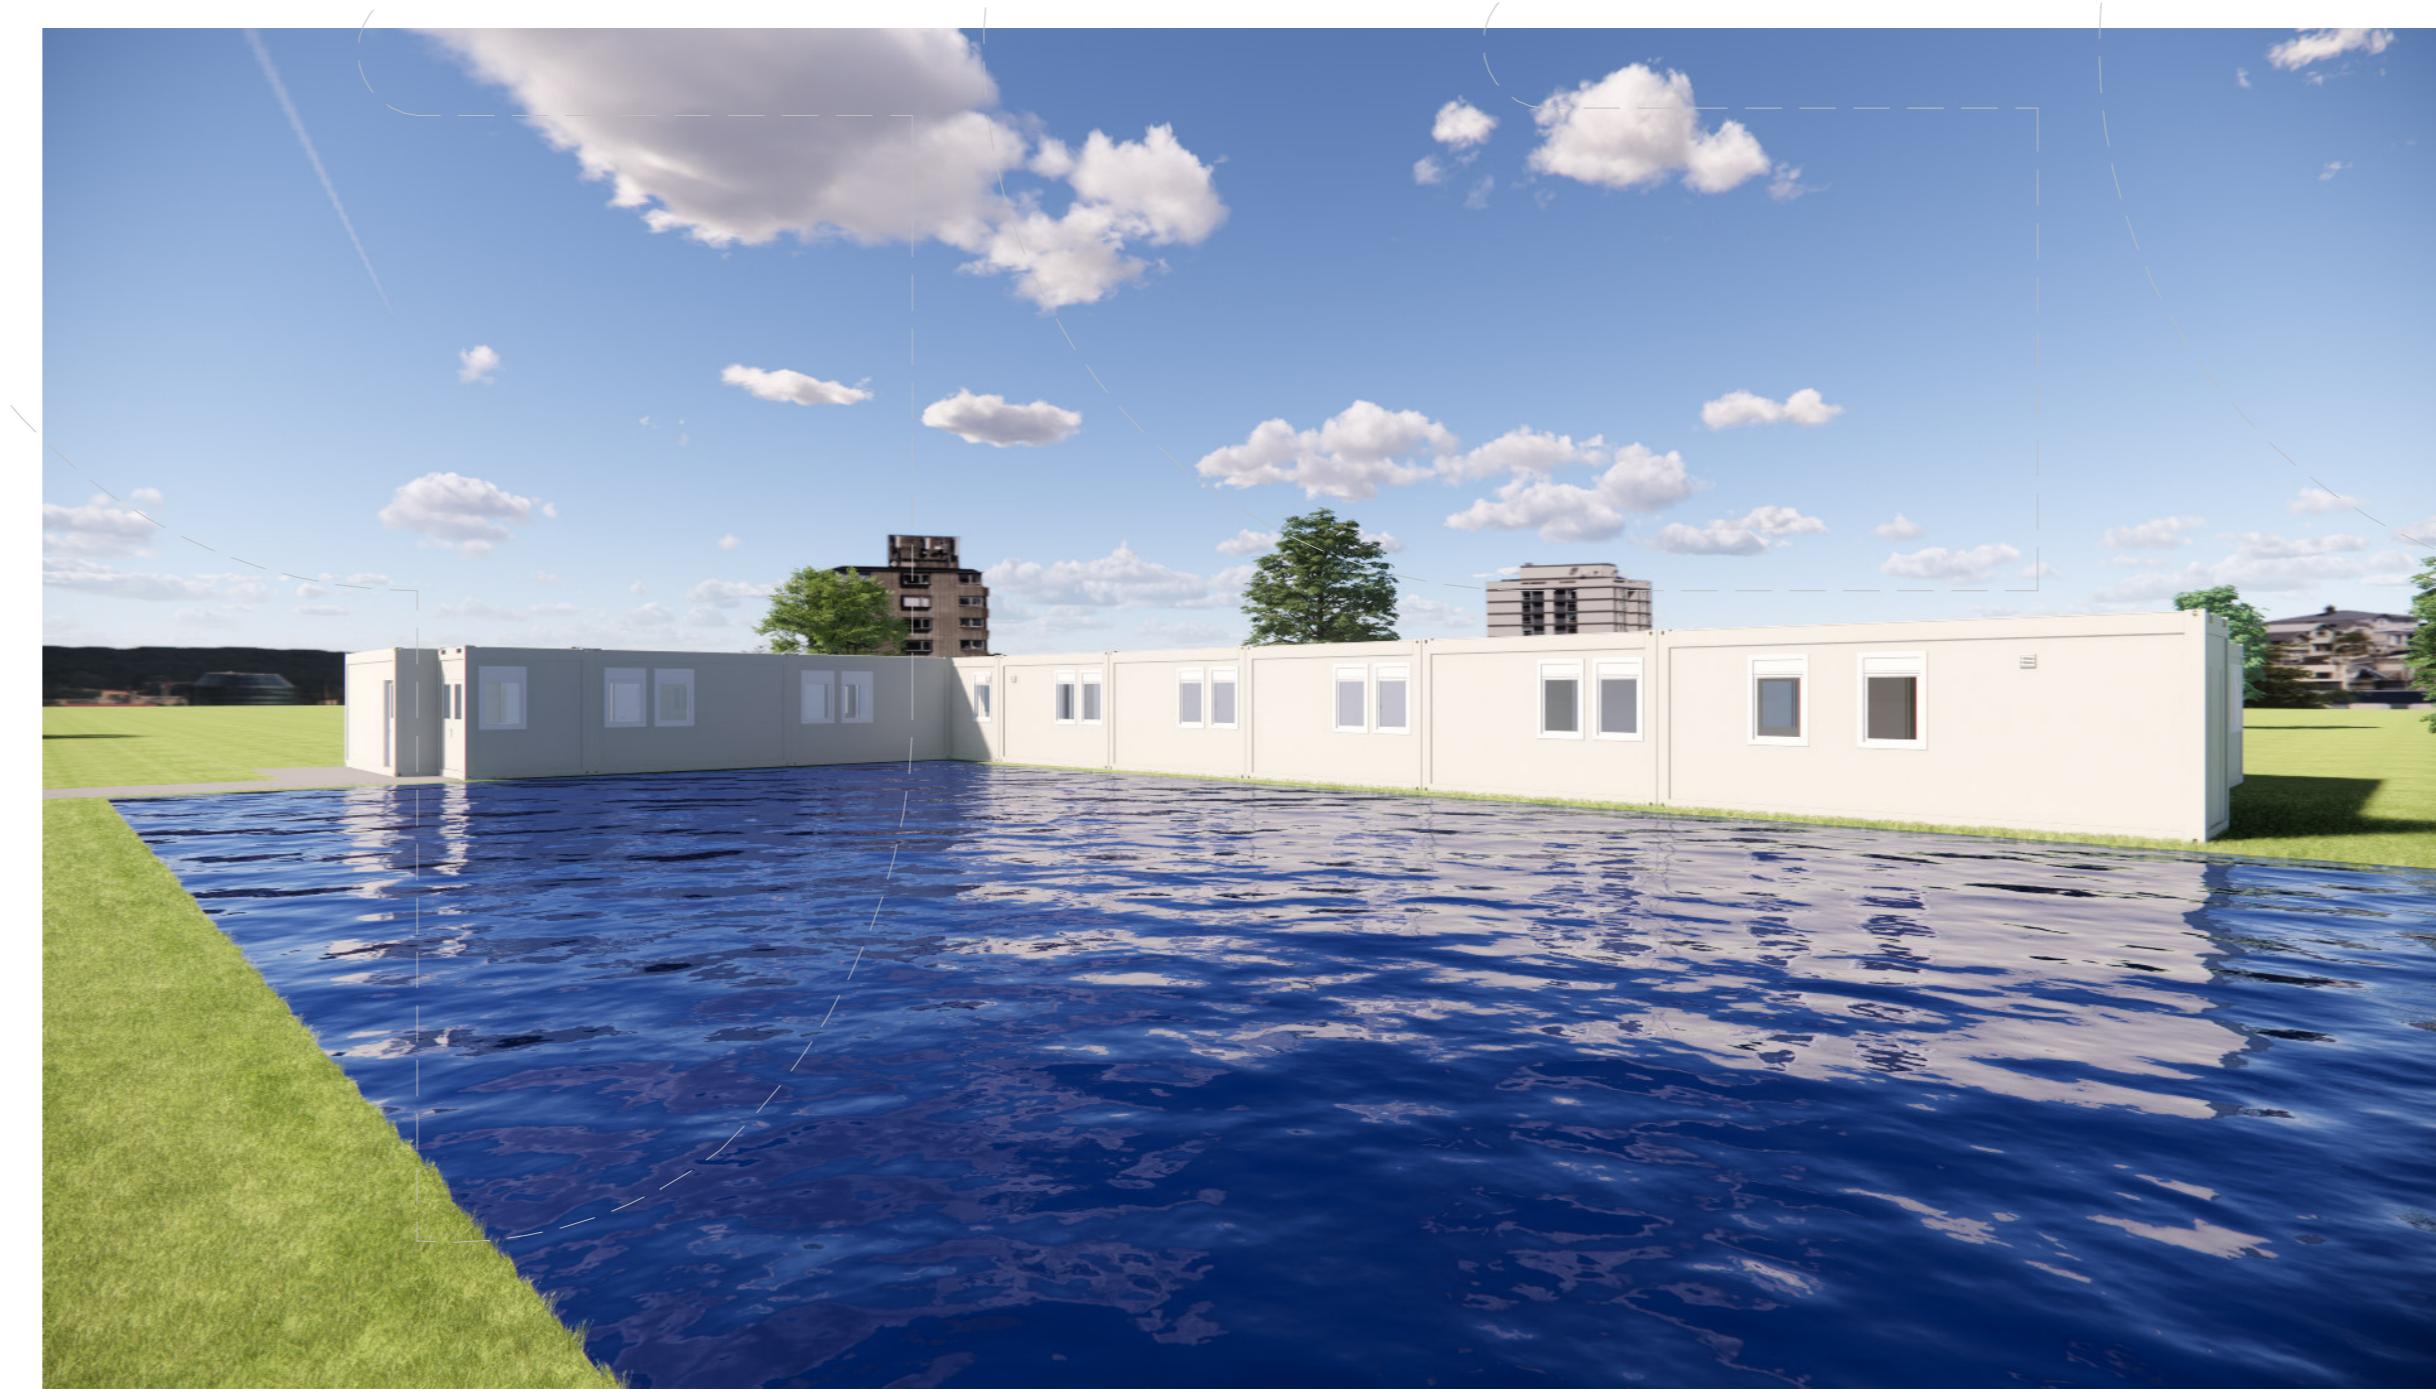

Unsere Planzettel verstehen sich ausschließlich als produktionsförmige Modellzeichnung. Der Auftraggeber hat sich über das Erfordernis einer bauähnlich erstellten Zeichnung informiert und ist mit dem gegebenen verpflichtet, ein entsprechend konstruktiv ausgearbeitetes Projekt einer Planung nach baubehördlichen Grundsätzen zu übertragen.
Der Auftraggeber bzw. in dessen Auftrag der von diesem bestellte Zeichner ist verpflichtet, die Zeichnung ohne Übereinstimmung mit allen baurechtlichen Vorschriften anzuordnen.

© Diese Zeichnung ist urheberrechtlich geschützt und darf ohne unsere vorherige schriftliche Zustimmung weder vervielfältigt, veröffentlicht noch auf andere Weise Dritten zugänglich gemacht werden.
Algeo Austria GmbH

Die technische Ausstattung im dargestellten Algeo Angebot! Auftrag zu entnehmen.

algeo®

PLANSKIZZE

AUFRAGGERBER:
PROJEKT: CONTAINERKINDERGARTEN
ZEICHNUNG: ANSICHTEN
GEZEICHNET: A. VYBORNÝ
GEPRÜFT: 18.12.2025
Version: 001