



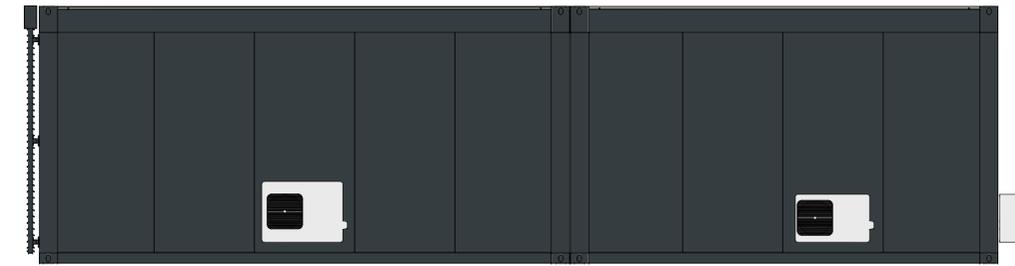


Ansicht von Hinten



Ansicht von Rechts

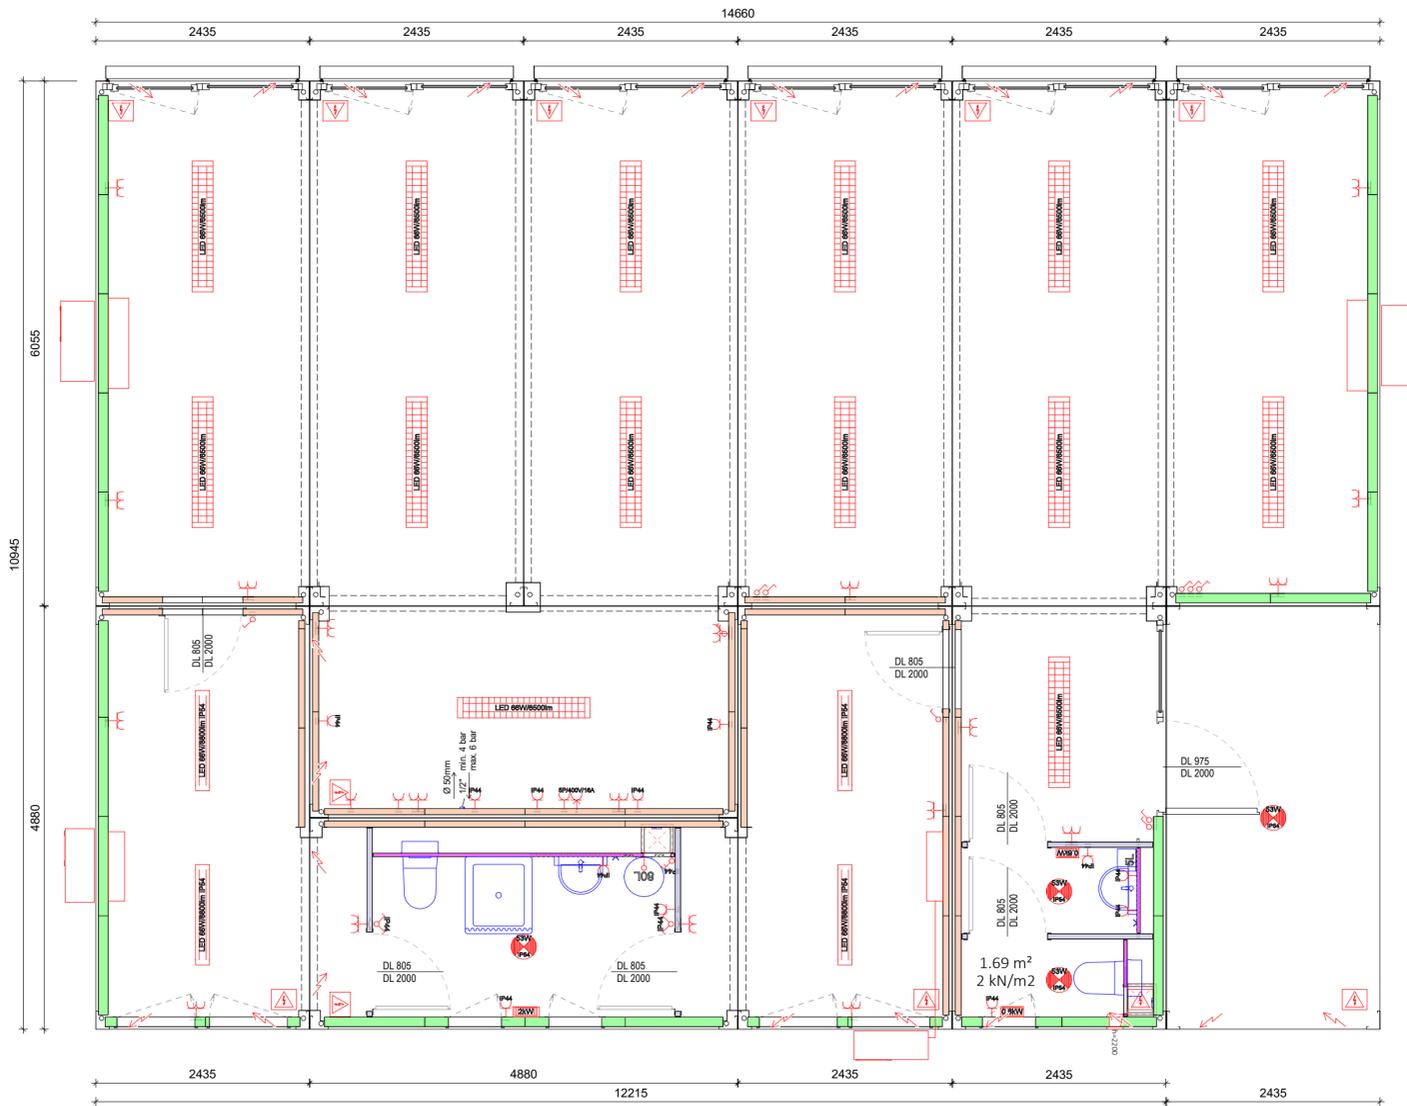

Ansicht von Links

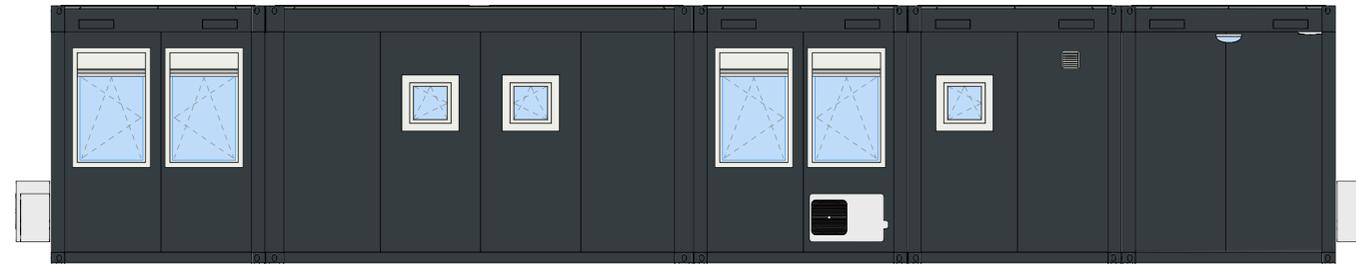

Ansicht von Vorne



3D-Ansicht 1



3D-Ansicht 2

TECHNISCHE DATEN	
RAUMINNENHÖHE:	2600mm
WARMEDÄMMUNG DACH:	200mm Mineralwolle
WARMEDÄMMUNG BODEN:	100mm Mineralwolle
WARMEDÄMMUNG AUSSENWAND:	100mm Mineralwolle
AUSSENFARBE, RAHMEN:	RAL 9002
AUSSENFARBE, WANDPANELEE:	RAL 9002
INNEDEKOR, FARBE:	Spanplatte, Weiß
FUSSBODENBELAG:	PVC, Grau
BODENLAST:	3.00kN/m²
SCHNEELAST (S <sub>s</sub> ):	1.00kN/m²

Unsere Planskizzen verstehen sich ausschließlich als produktspezifische Modulplanung. Der Auftraggeber hat sich über das Erfordernis einer baubehördlich erforderlichen Einreichplanung informiert und ist gegebenenfalls verpflichtet, ein entsprechend konzeptionsiertes Unternehmen mit einer Planung nach baubehördlichen Grundsätzen zu beauftragen. Insofern übernehmen wir keine wie immer geartete Haftung für die Einhaltung baurechtlicher Vorschriften. Der Auftraggeber bzw. in dessen Auftrag der von diesem beauftragte Professionist werden sämtliche für eine Übereinstimmung mit allen baurechtlichen Vorschriften erforderlichen Vorgaben und Änderungen rechtzeitig an uns übermitteln.

© Diese Zeichnung ist urheberrechtlich geschützt und darf ohne unsere vorherige schriftliche Zustimmung weder vervielfältigt, veröffentlicht noch auf andere Weise Dritten zugänglich gemacht werden.  
Algeco Austria GmbH



## PLANSKIZZE

AUFTRAGGEBER:		
PROJEKT:		
ZEICHNUNG: ENTWURF BÜRO LOGISTIK		
GEZEICHNET:	GEPRÜFT:	17.02.2020
GASSNER		Version: 003