


OBERGESCHOSS



ERDGESCHOSS

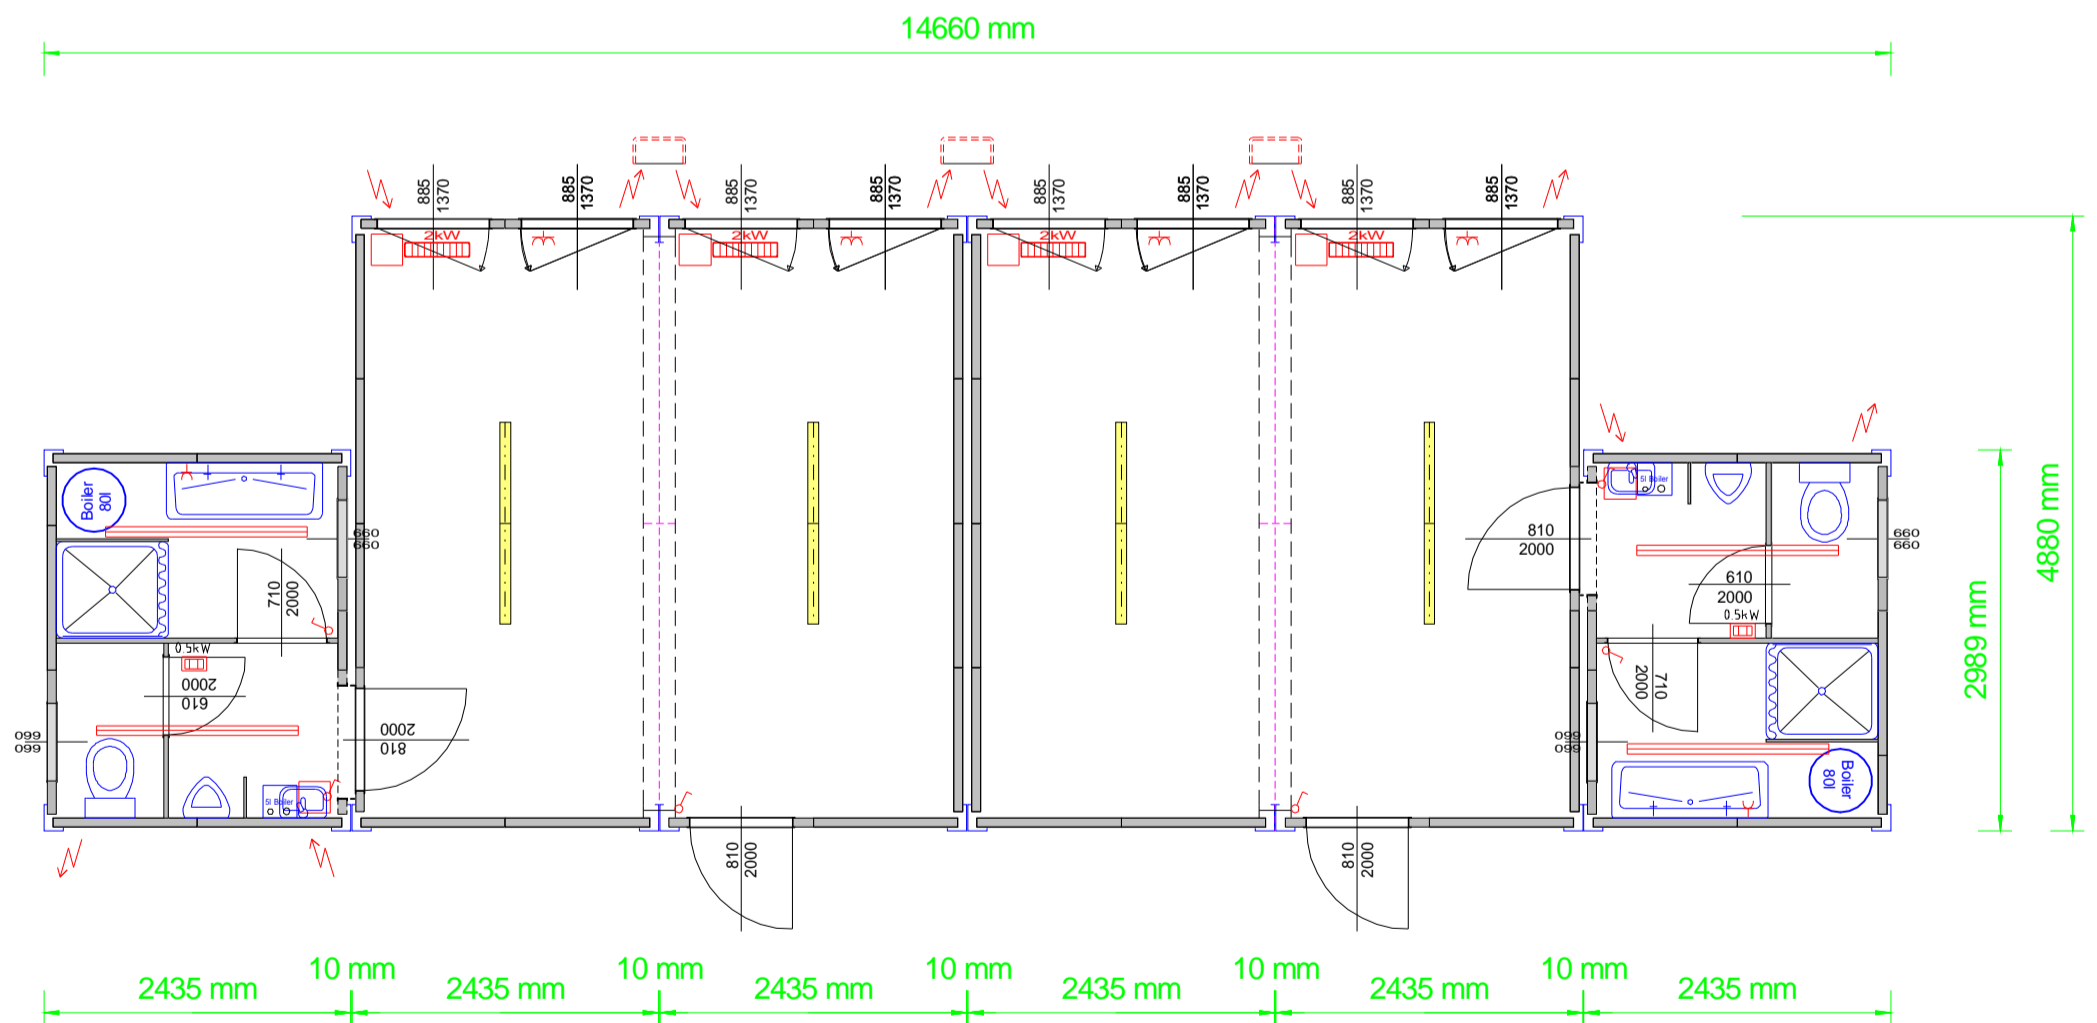

Steinfeldgasse 2, 2721 Bad Fischau, Tel. 02622-43480, Fax 02622-43480-9		
Auftraggeber:	A1 Container Austria	Version: Nr. 001
Zeichnungsname:		Zeichnungsnr.:
Bauwerk:		Gezeichnet: Wappl
Projektnummer:		Geprüft: Rank
Datum:	04.05.2009	