


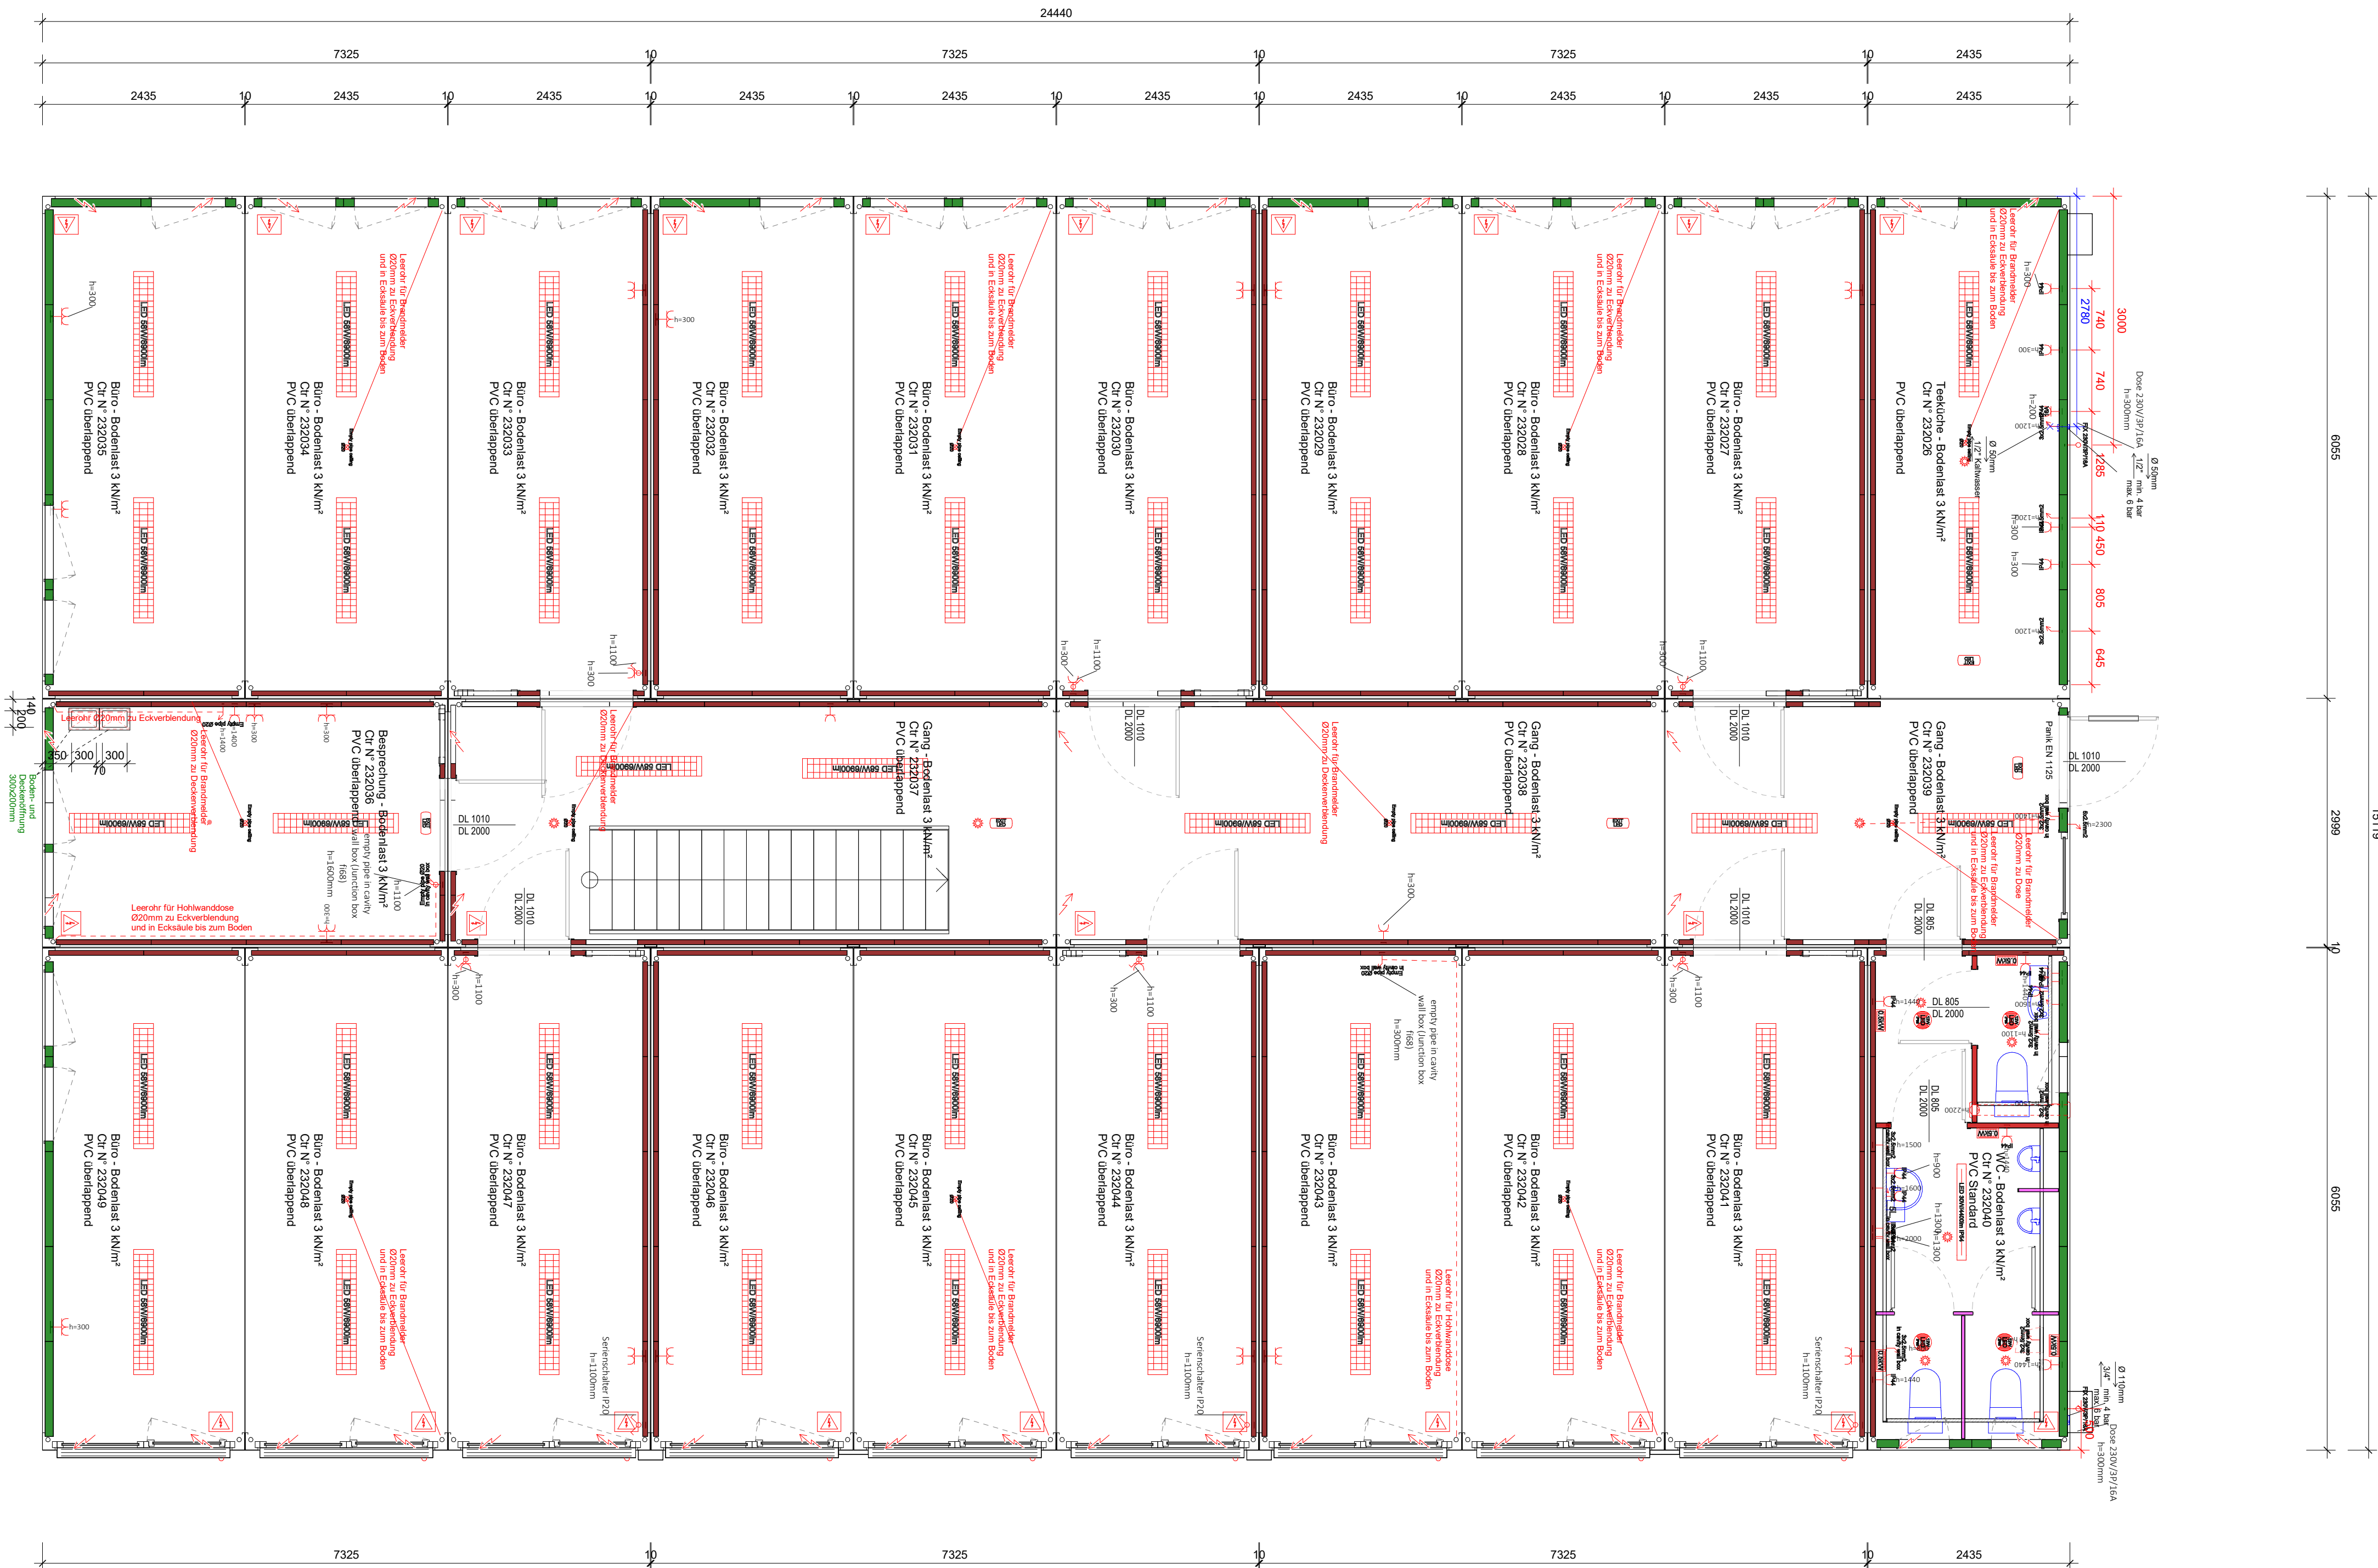

Unsere Planskizzen verstehen sich ausschließlich als produktspezifische Modulplanung. Der Auftraggeber hat sich über das Erfordernis einer baubehördtlich erforderlichen Einreichplanung informiert und ist gegebenenfalls verpflichtet, ein entsprechend konzeptionsiertes Unternehmen mit einer Planung nach baubehördtlichen Grundsätzen zu beauftragen. Insofern übernehmen wir keine wie immer gestarte Haftung für die Einhaltung baurechtlicher Vorschriften. Der Auftraggeber bzw. in dessen Auftrag der von diesem beauftragte Professionist werden sämtliche für eine Übereinstimmung mit allen baurechtlichen Vorschriften erforderlichen Vorgaben und Änderungen rechtzeitig an uns übermitteln.


© Diese Zeichnung ist urheberrechtlich geschützt und darf ohne unsere vorherige schriftliche Zustimmung weder vervielfältigt, veröffentlicht noch auf andere Weise Dritten zugänglich gemacht werden.
Algeco Austria GmbH

Die technische Ausstattung ist dem beiliegenden Algeco Angebot / Auftrag zu entnehmen.



PLANSKIZZE

AUFTRAGGEBER:		
PROJEKT:	REFERENZ INDUSTRIEBETRIEB OÖ	
ZEICHNUNG:	GRUNDRISS 1. OG	
GEZEICHNET:	GEPRÜFT:	05.01.2026
A. VYBORNY		Version: 001

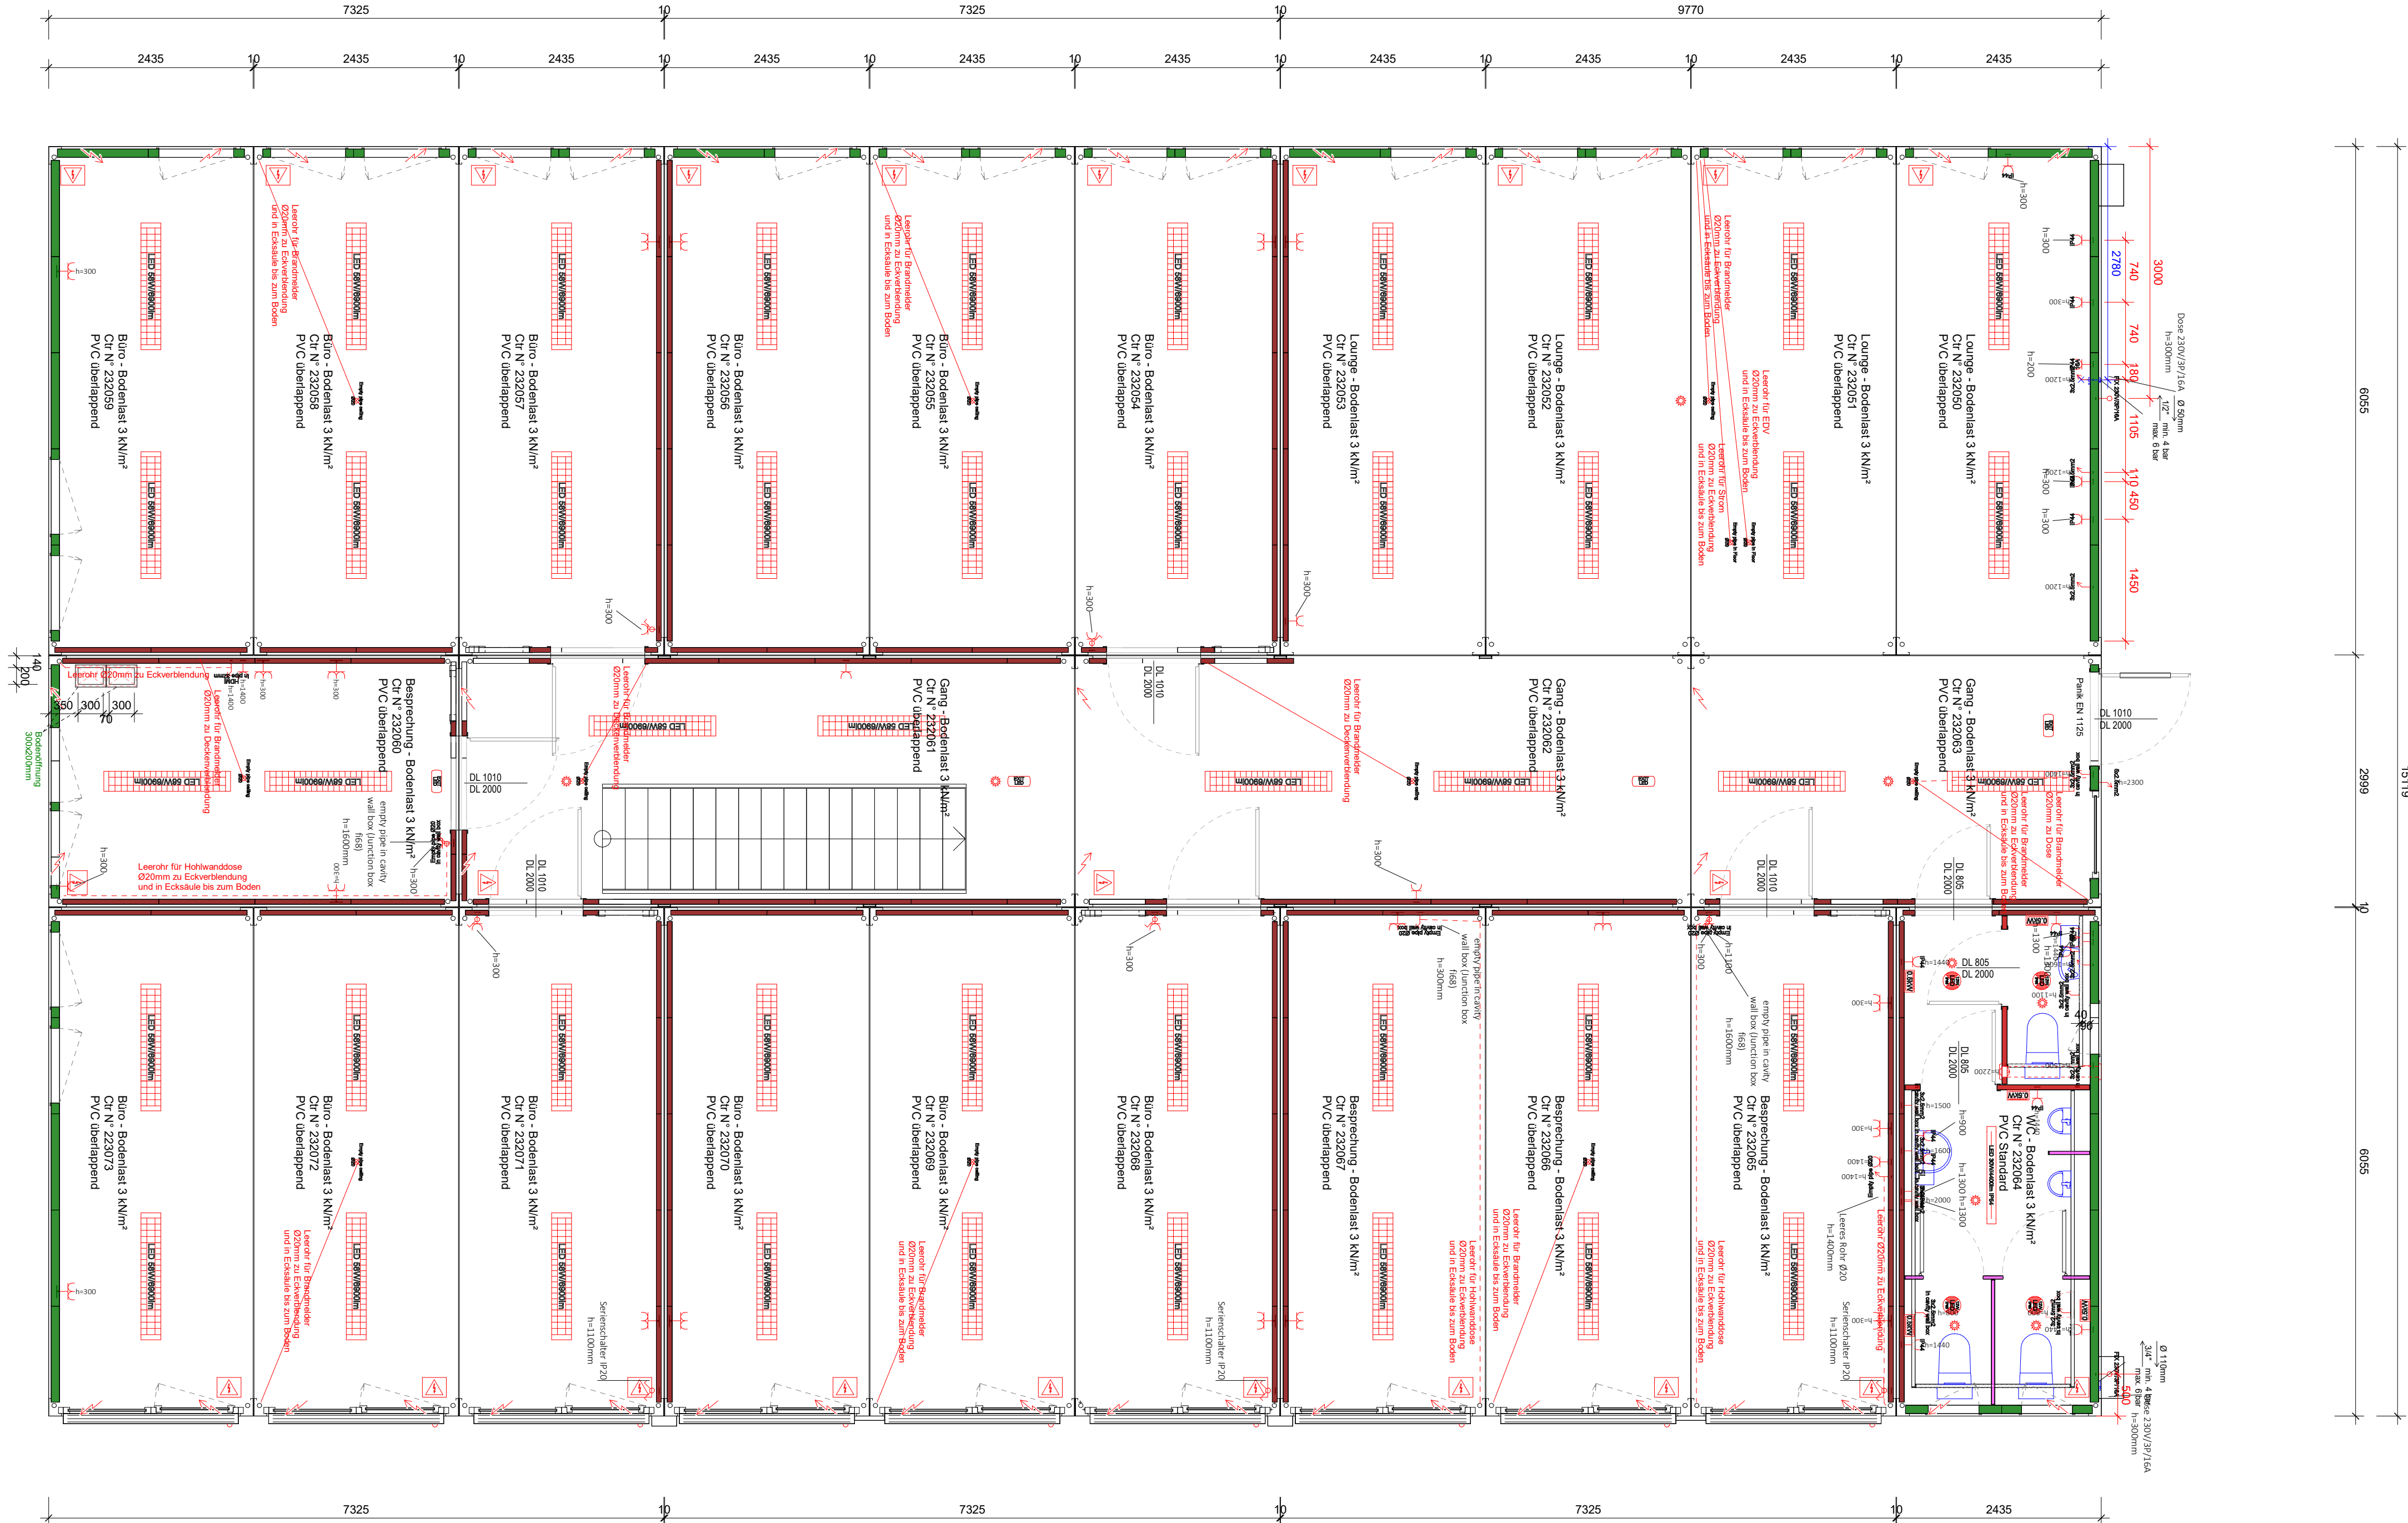

Unsere Planskizzen verstehen sich ausschließlich als produktspezifische Modulplanung. Der Auftraggeber hat sich über das Erfordernis einer baubehörlich erforderlichen Einreichplanung informiert und ist gegebenenfalls verpflichtet, ein entsprechend konzeptionsiertes Unternehmen mit einer Planung nach baubehörlichen Grundsätzen zu beauftragen. Insofern übernehmen wir keine wie immer gestarte Haftung für die Einhaltung baurechtlicher Vorschriften. Der Auftraggeber bzw. in dessen Auftrag der von diesem beauftragte Professionist werden sämtliche für eine Übereinstimmung mit allen baurechtlichen Vorschriften erforderlichen Vorgaben und Änderungen rechtzeitig an uns übermitteln.

© Diese Zeichnung ist urheberrechtlich geschützt und darf ohne unsere vorherige schriftliche Zustimmung weder vervielfältigt, veröffentlicht noch auf andere Weise Dritten zugänglich gemacht werden.
Algeco Austria GmbH

Die technische Ausstattung ist dem beiliegenden Algeco Angebot / Auftrag zu entnehmen.



PLANSKIZZE

AUFTRAGGEBER:		
PROJEKT:	REFERENZ INDUSTRIEBETRIEB 00	
ZEICHNUNG:	GRUNDRISS 2. OG	
GEZEICHNET:	GEPRÜFT:	05.01.2026
A. VYBORNY		Version: 001