


**Gebrauchte Container  
Baujahr 2020  
Zustand: sehr gut**


Geringfügige technische  
Änderungen möglich.

Es ist die Möglichkeit gegeben, die  
angebotenen Container vor  
Bestellung und Lieferung zu  
besichtigen.


Gewährleistungsansprüche sind bei  
gebrauchten Containern  
ausgeschlossen.

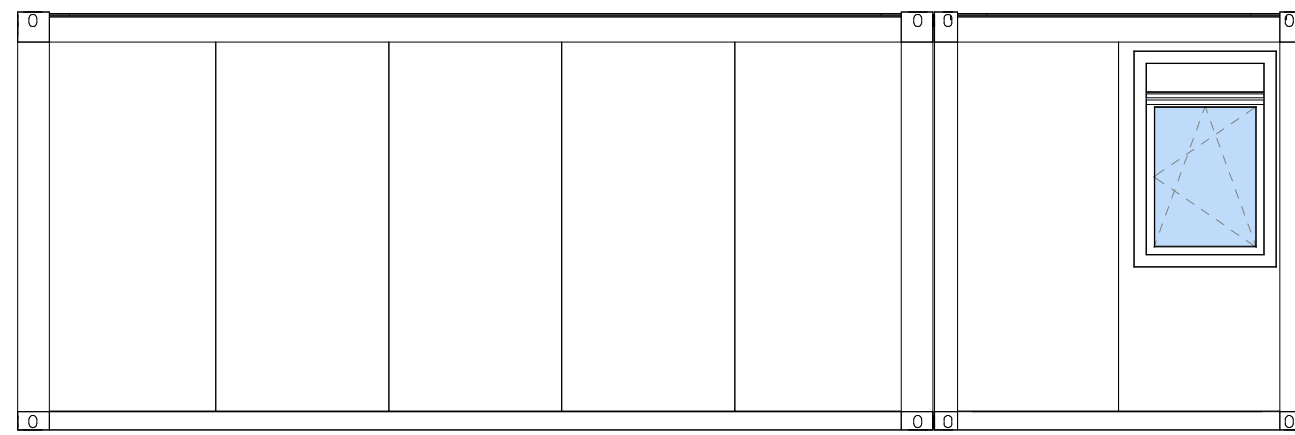


Ansicht Nord

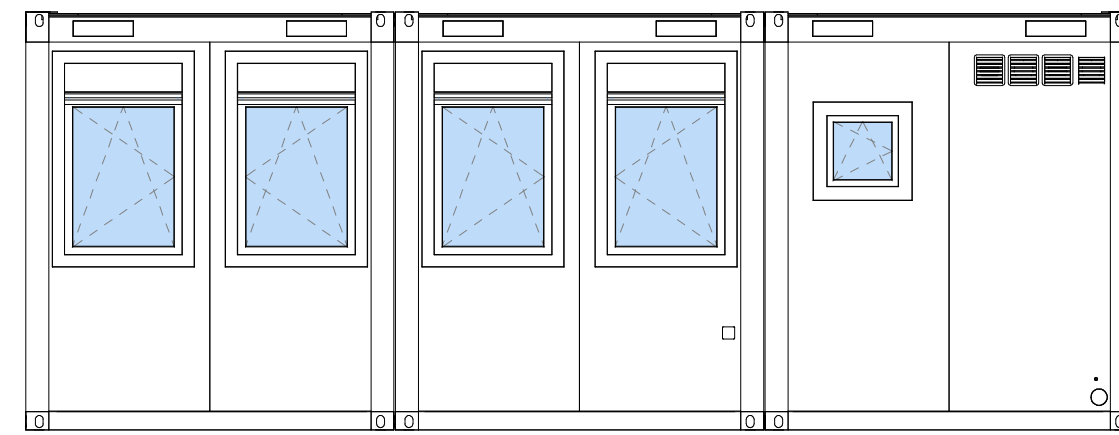





Ansicht Ost

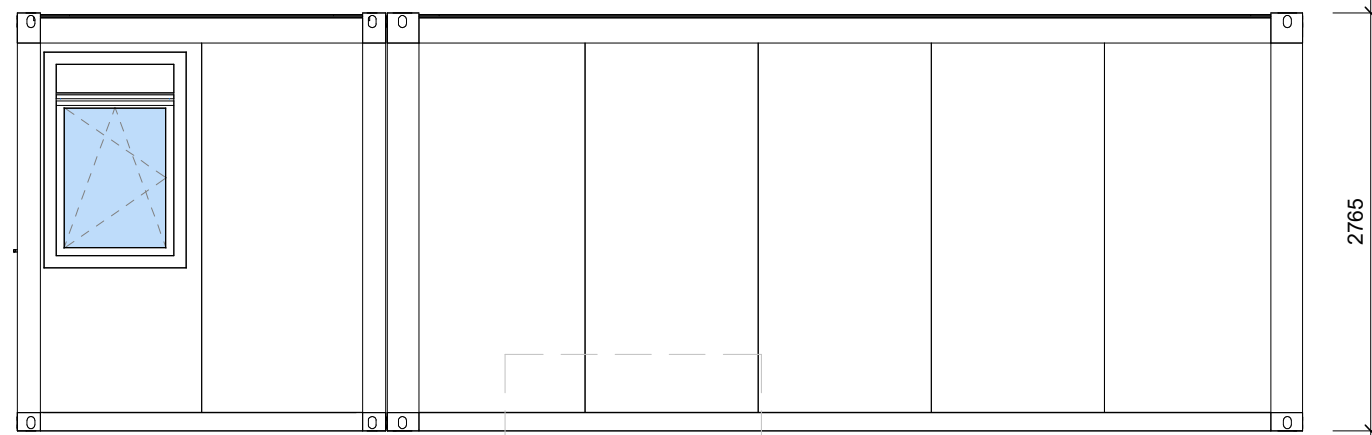

Ansicht Süd

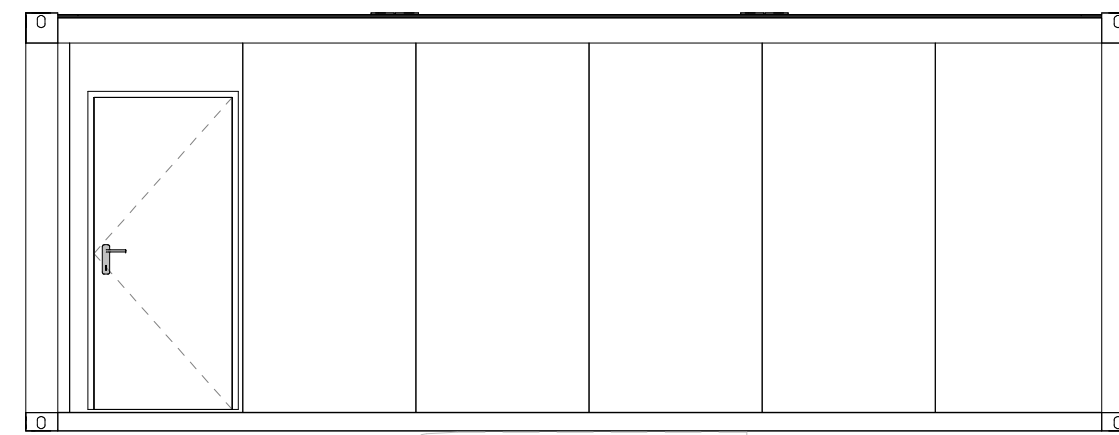

Ansicht West

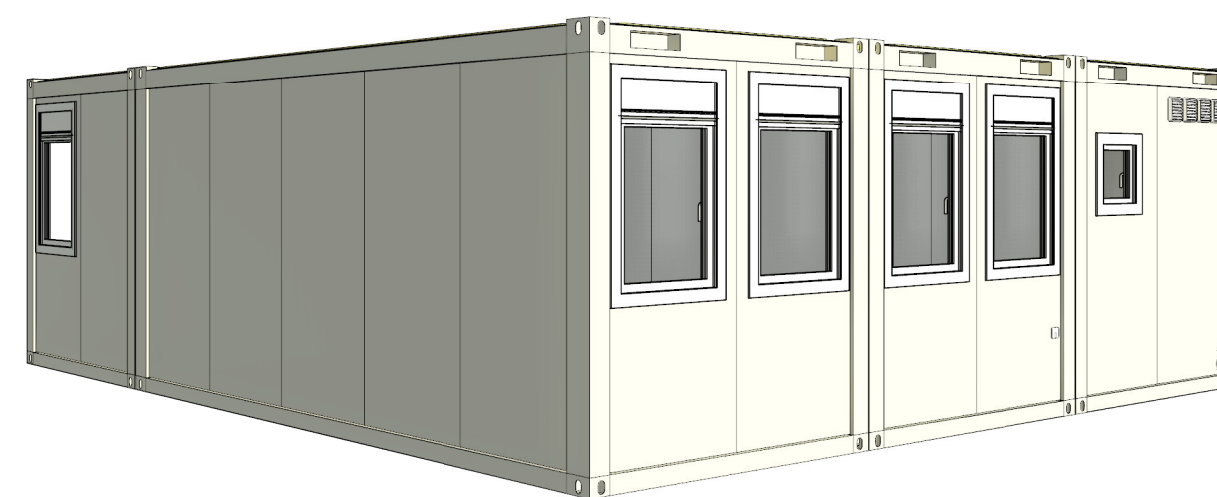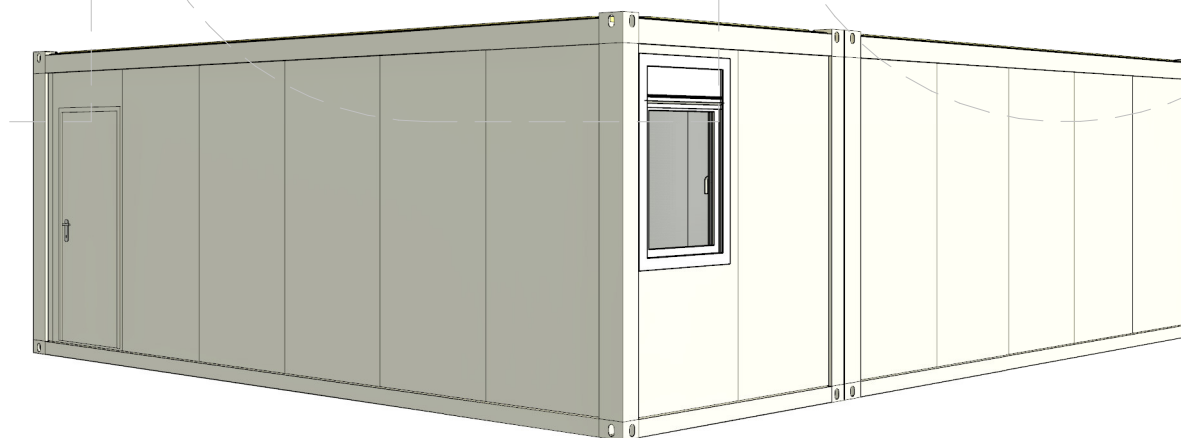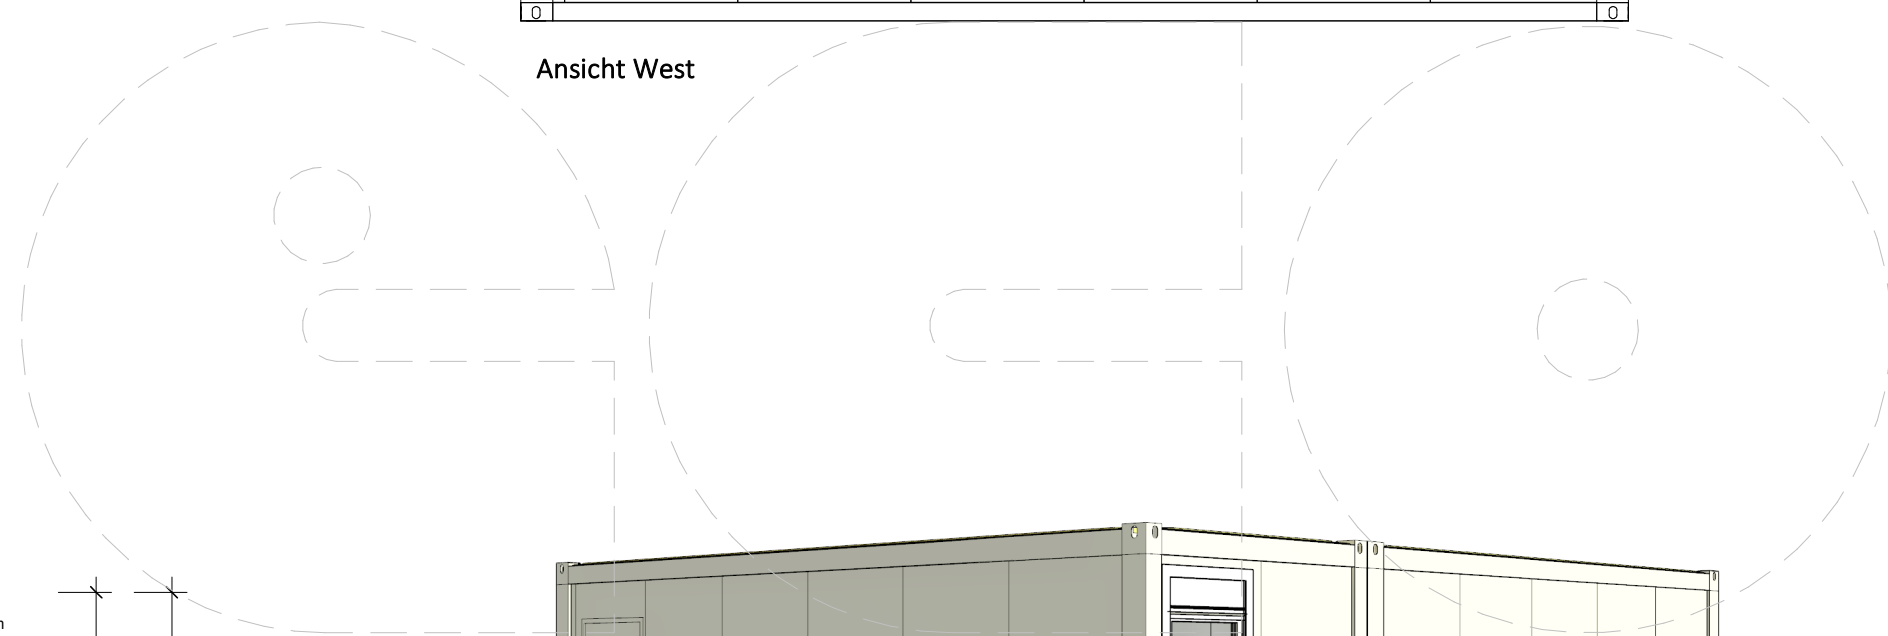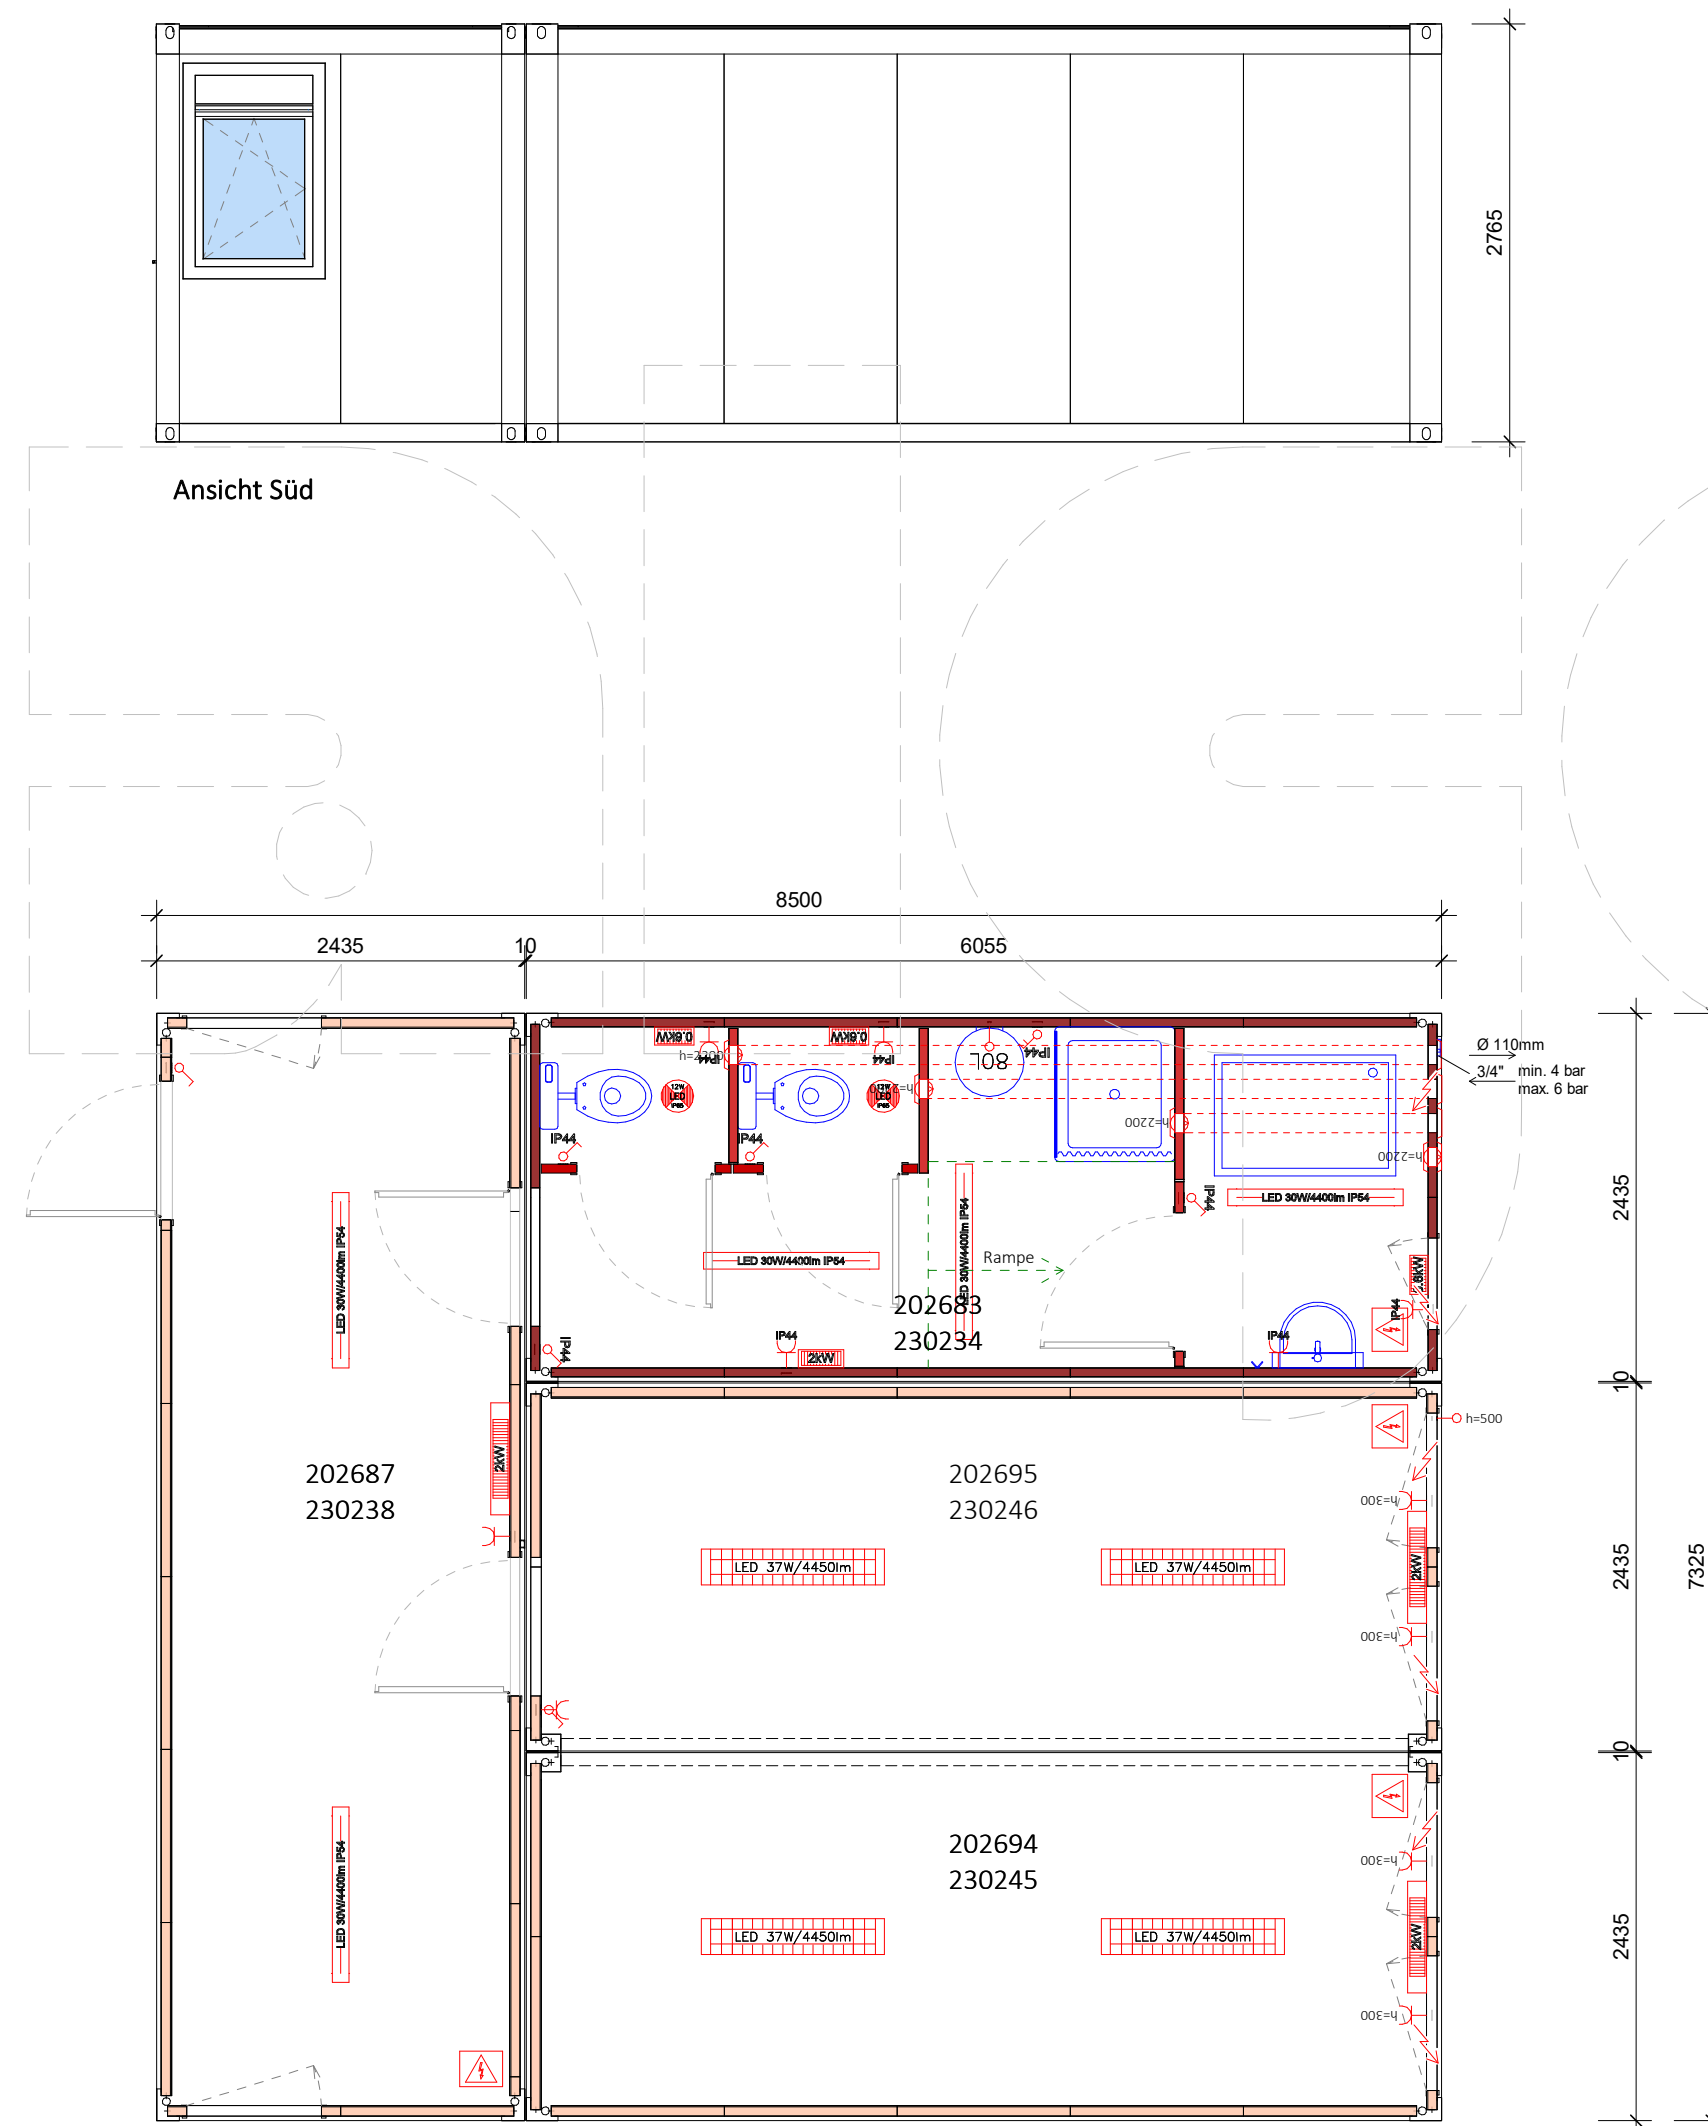

Unsere Planskizzen verstehen sich ausschließlich als  
produktspezifische Modulplanung. Der Auftraggeber hat  
sich über das Erfordernis einer baubehörlich  
erforderlichen Einreichplanung informiert und ist  
gegebenenfalls verpflichtet, ein entsprechend  
konzessioniertes Unternehmen mit einer Planung nach  
baubehörlichen Grundsätzen zu beauftragen.  
Insofern übernehmen wir keine wie immer geartete  
Haftung für die Einhaltung baurechtlicher Vorschriften.  
Der Auftraggeber bzw. in dessen Auftrag der von diesem  
beauftragte Professionist werden sämtliche für eine  
Übereinstimmung mit allen baurechtlichen Vorschriften  
erforderlichen Vorgaben und Änderungen rechtzeitig  
an uns übermitteln.

© Diese Zeichnung ist urheberrechtlich geschützt und darf  
ohne unsere vorherige schriftliche Zustimmung weder  
vervielfältigt, veröffentlicht noch auf andere Weise Dritten  
zugänglich gemacht werden.  
Algeco Austria GmbH

Die technische Ausstattung ist dem beiliegenden Algeco  
Angebot / Auftrag zu entnehmen.



**PLANSKIZZE**

AUFTRAGGEBER:		
PROJEKT:		
ZEICHNUNG: 4-fach Büro-Anlage, gebraucht - V2		
GEZEICHNET:	GEPRÜFT:	23.06.2022
L. AXHILLARI		Version: 001