


**Gebrauchte Container
Baujahr 2020
Zustand: sehr gut**


Geringfügige technische
Änderungen möglich.

Es ist die Möglichkeit gegeben, die
angebotenen Container vor
Bestellung und Lieferung zu
besichtigen.


Gewährleistungsansprüche sind bei
gebrauchten Containern
ausgeschlossen.

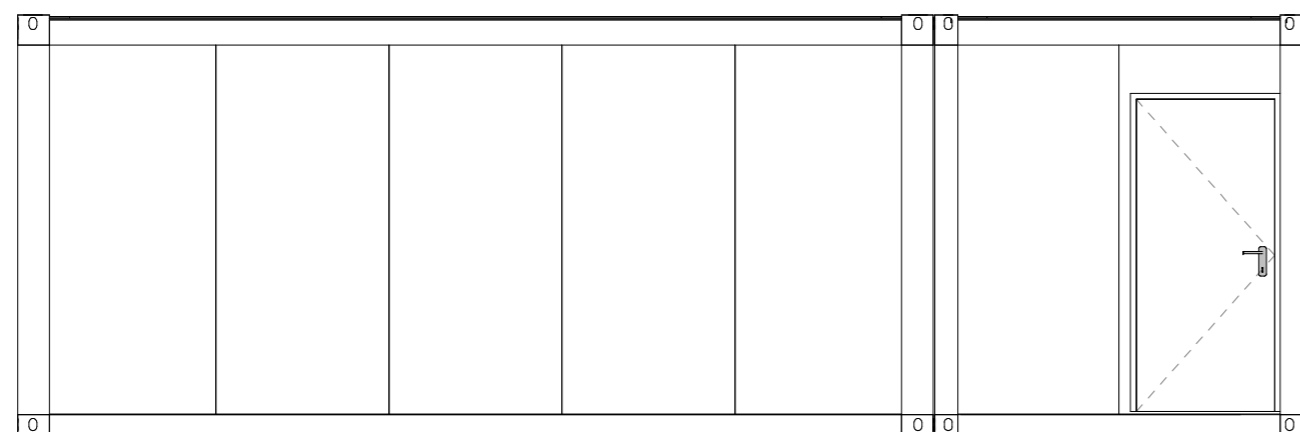


Ansicht Nord

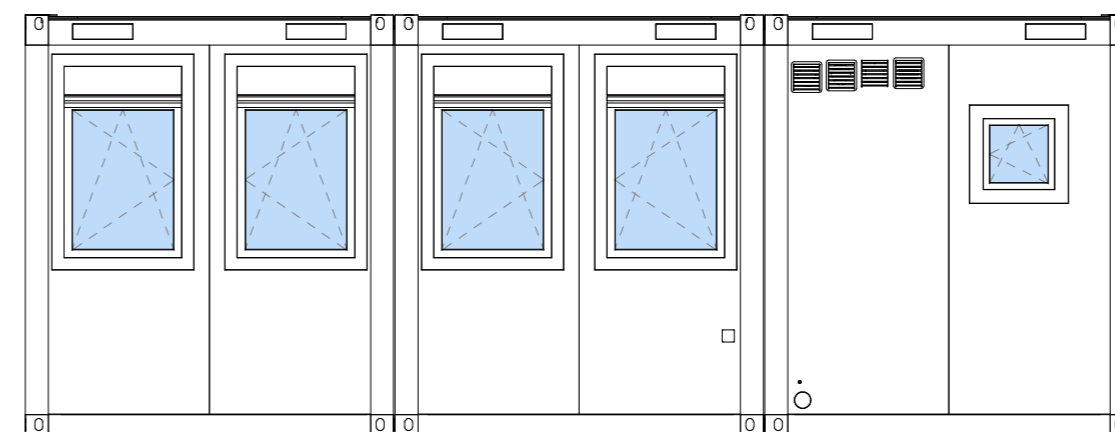





Ansicht Ost

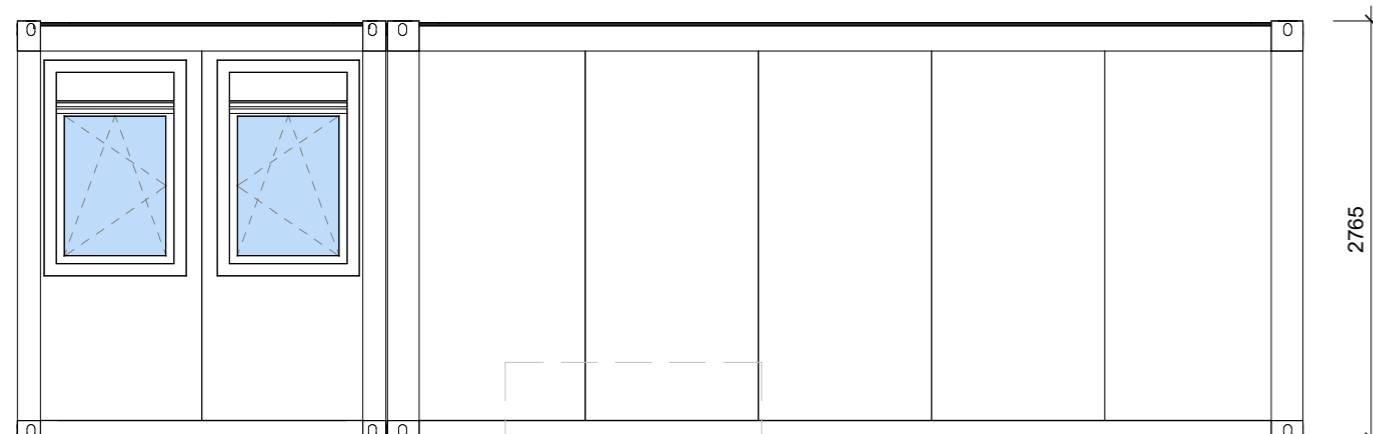

Ansicht Süd

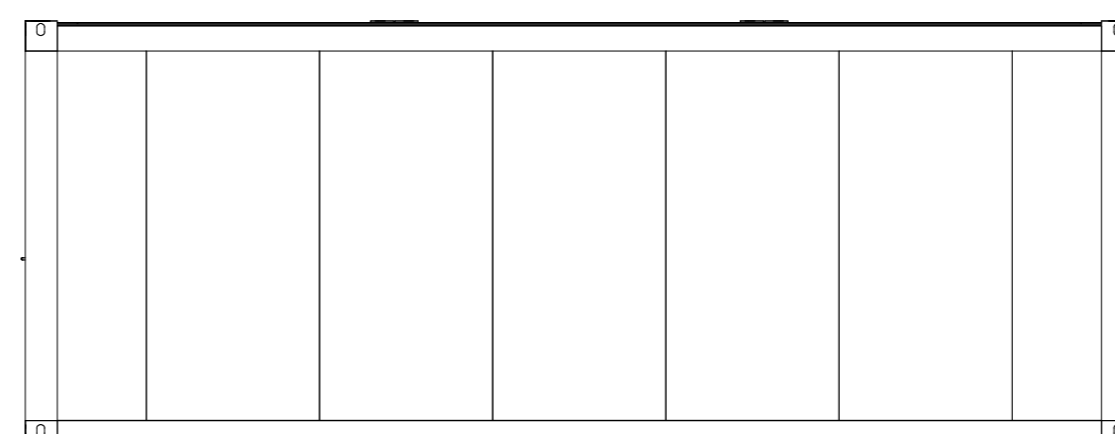

Ansicht West

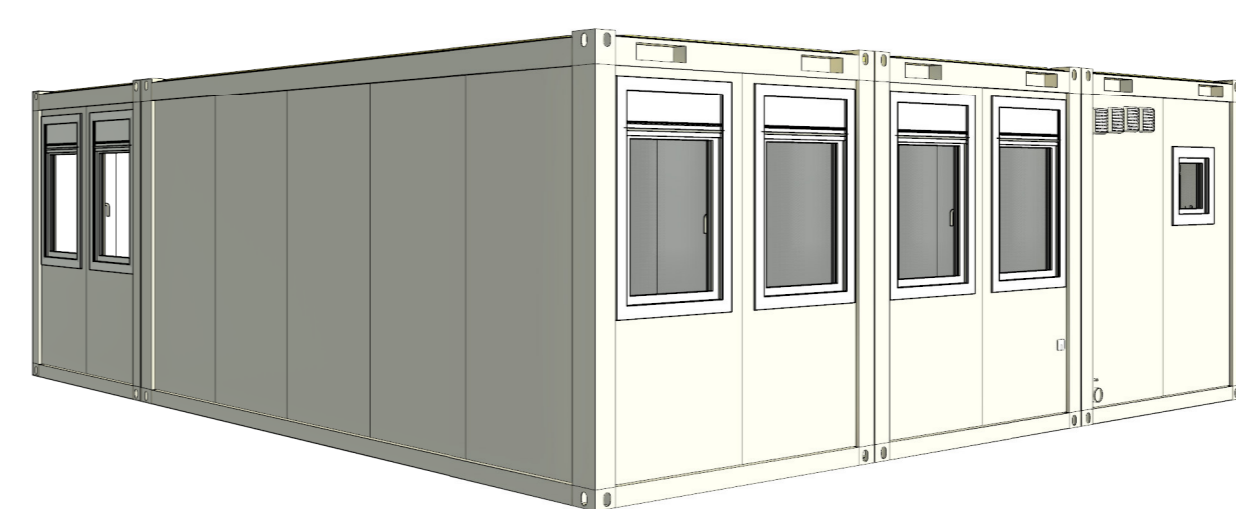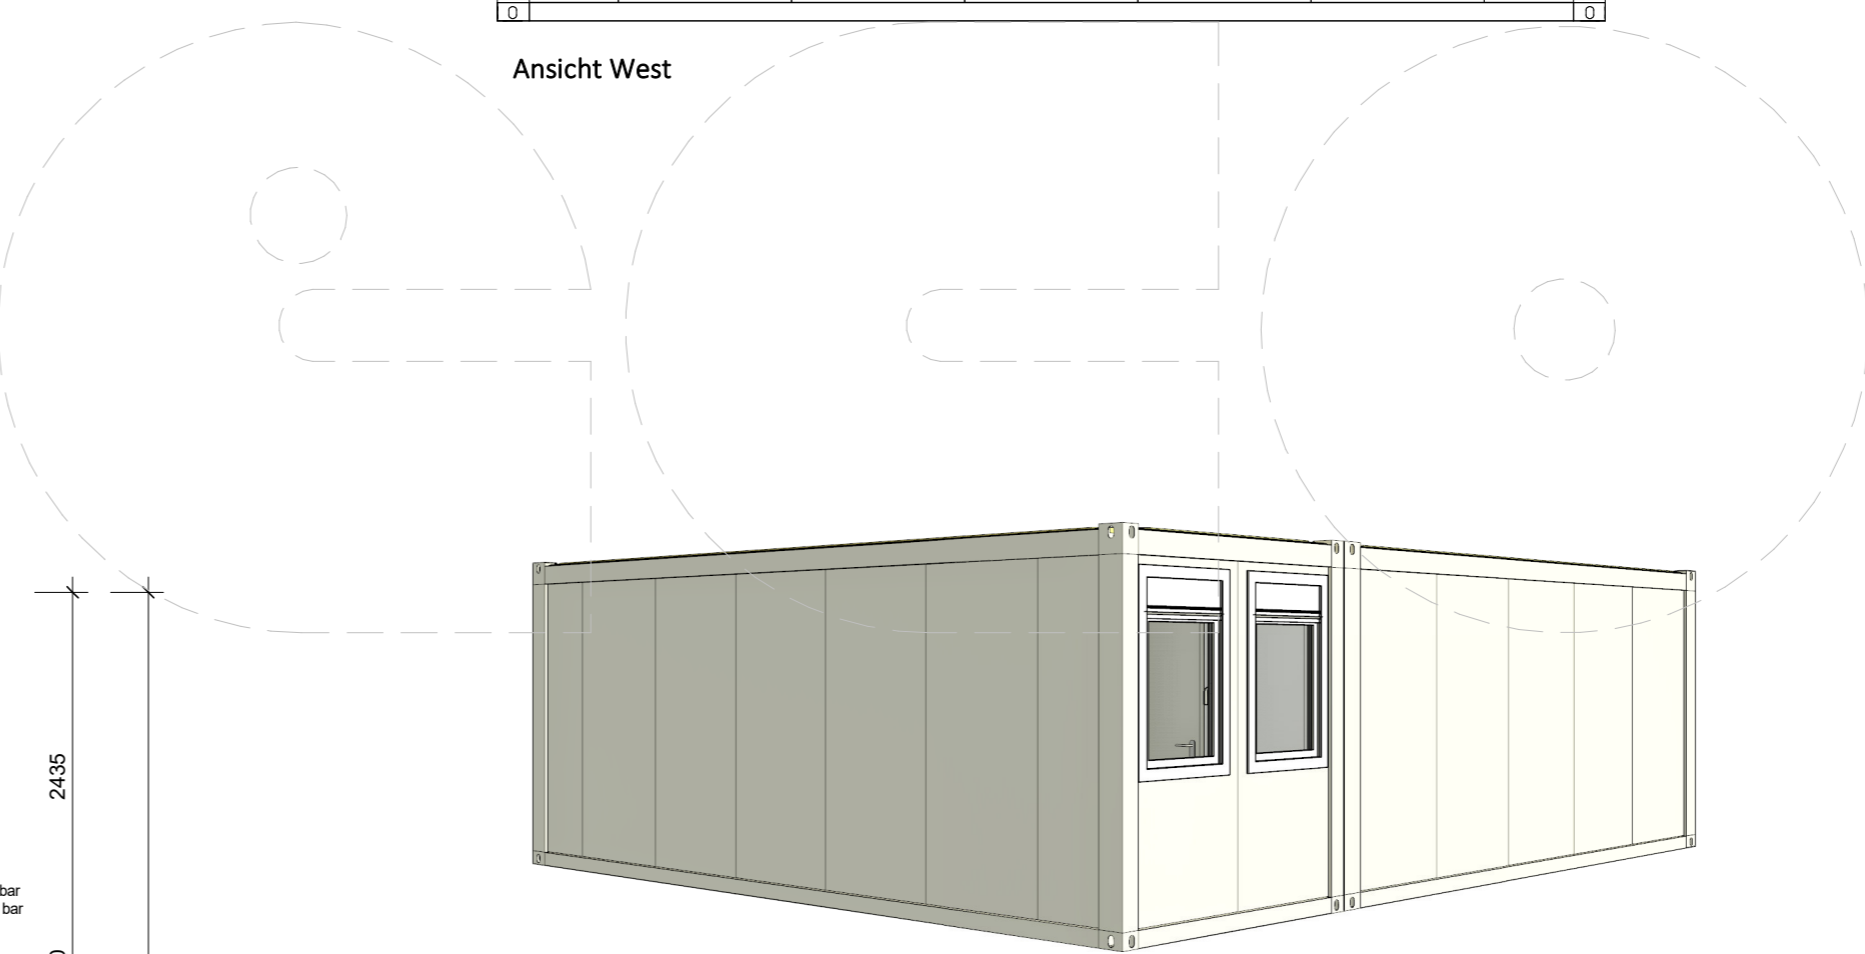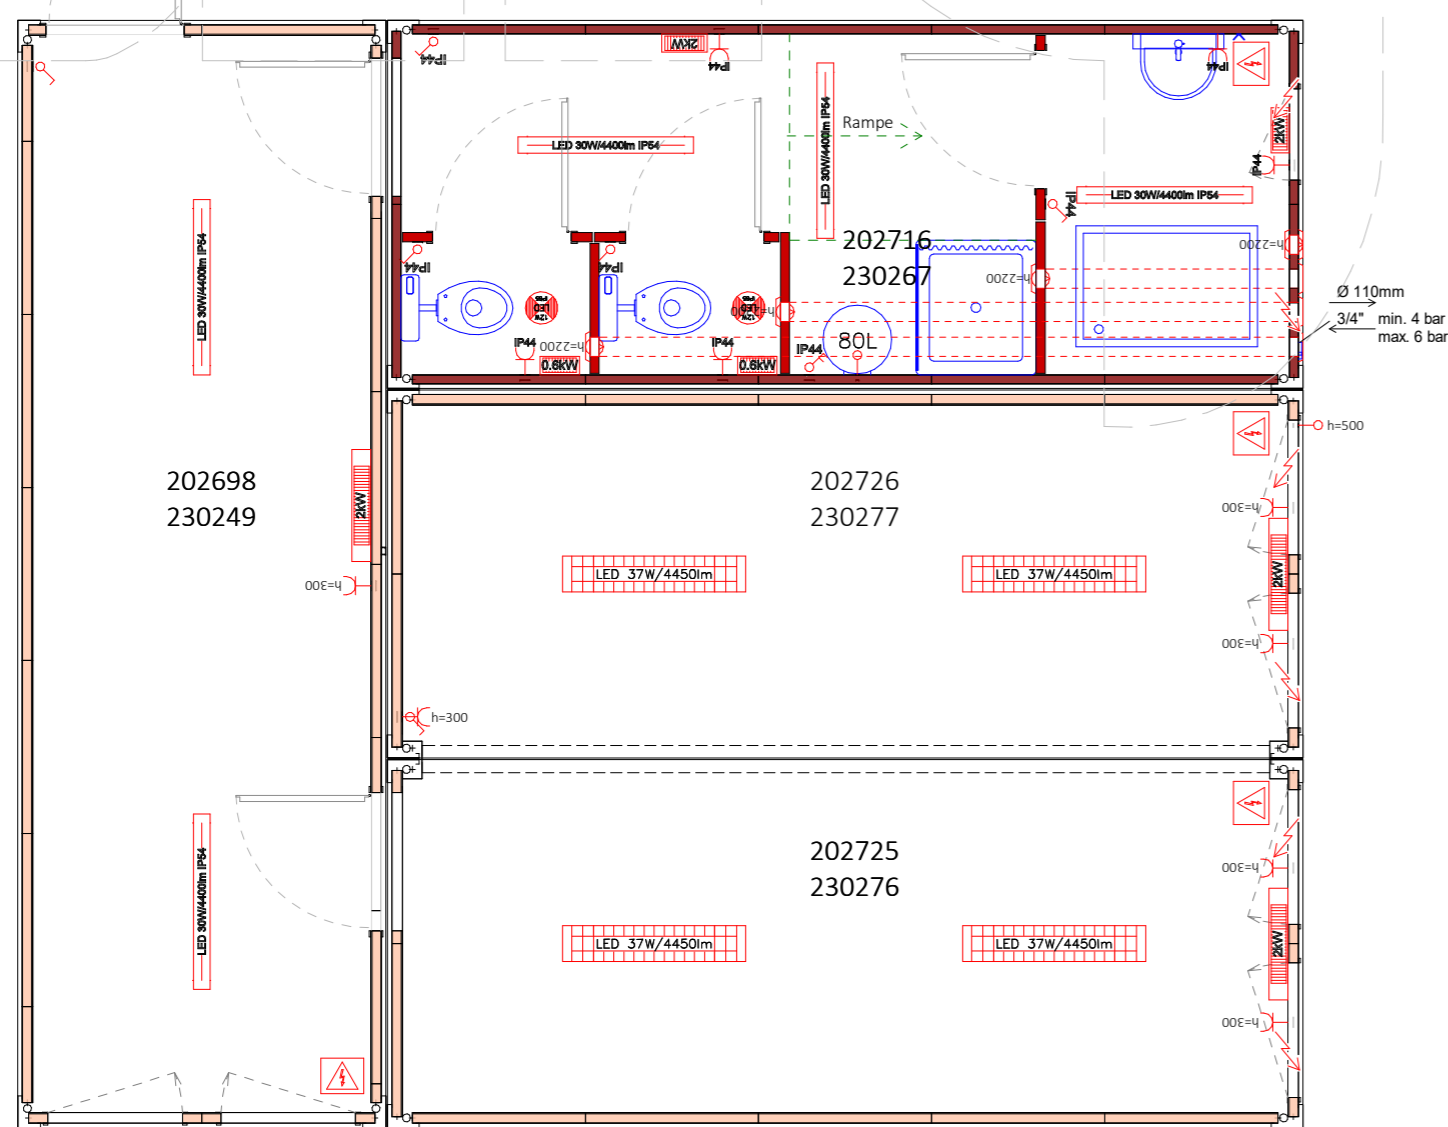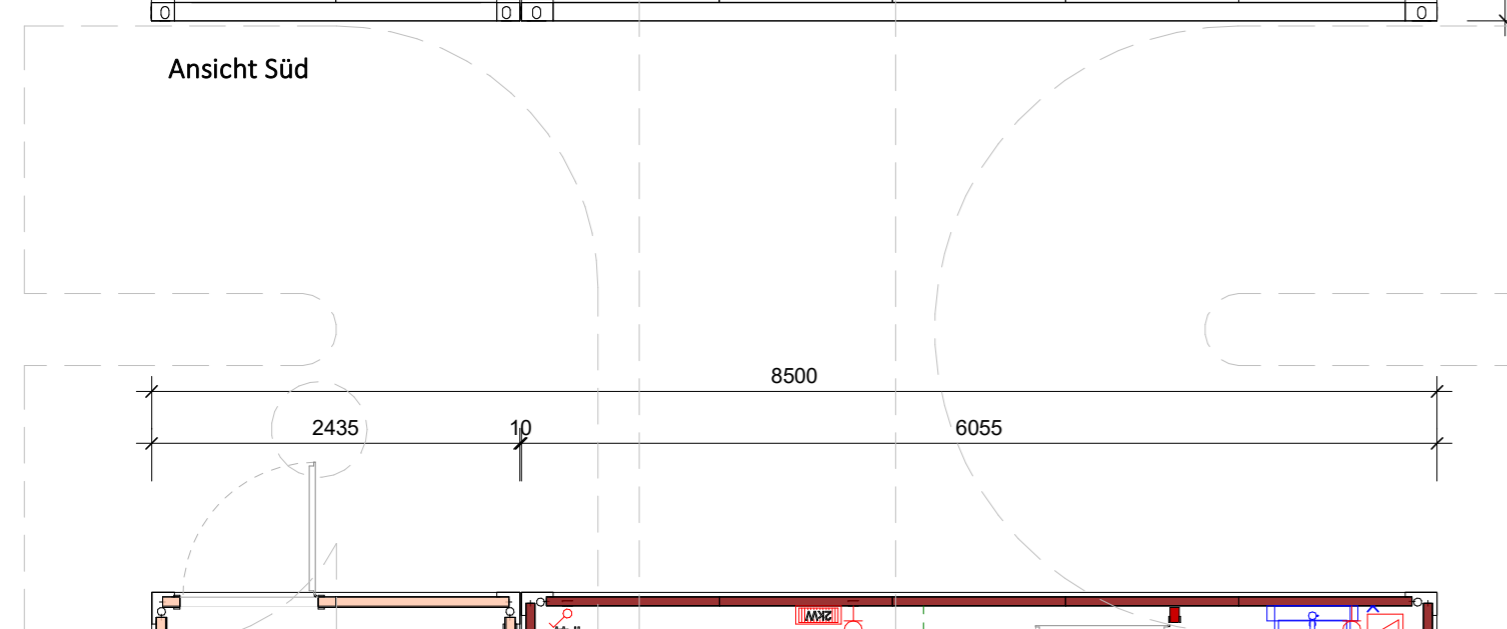

Unsere Planskizzen verstehen sich ausschließlich als
produktspezifische Modulplanung. Der Auftraggeber hat
sich über das Erfordernis einer baubehörlich
erforderlichen Einreichplanung informiert und ist
gegebenenfalls verpflichtet, ein entsprechend
konzessioniertes Unternehmen mit einer Planung nach
baubehörlichen Grundsätzen zu beauftragen.
Insofern übernehmen wir keine wie immer geartete
Haftung für die Einhaltung baurechtlicher Vorschriften.
Der Auftraggeber bzw. in dessen Auftrag der von diesem
beauftragte Professionist werden sämtliche für eine
Übereinstimmung mit allen baurechtlichen Vorschriften
erforderlichen Vorgaben und Änderungen rechtzeitig
an uns übermitteln.

© Diese Zeichnung ist urheberrechtlich geschützt und darf
ohne unsere vorherige schriftliche Zustimmung weder
vervielfältigt, veröffentlicht noch auf andere Weise Dritten
zugänglich gemacht werden.
Algeco Austria GmbH

Die technische Ausstattung ist dem beiliegenden Algeco
Angebot / Auftrag zu entnehmen.



PLANSKIZZE

AUFTRAGGEBER:		
PROJEKT:		
ZEICHNUNG: 4-fach Büro-Anlage, gebraucht - V4		
GEZEICHNET:	GEPRÜFT:	23.06.2022
L. AXHILLARI		Version: 001