


TECHNISCHE DATEN	
RAUMINNENHÖHE:	2520mm
WÄRMEDÄMMUNG DACH:	100mm PU
WÄRMEDÄMMUNG BODEN:	100mm PU
WÄRMEDÄMMUNG AUßENWAND:	100mm PU
AUßENFARBE RAHMEN:	RAL 9002
AUßENFARBE WANDPÄNEELE:	RAL 9002
INNEDEKOR FARBE:	Blech, RAL 9010
FUSSBODENBELAG:	PVC, Grau
BODENLAST:	3,00kN/m ²
SCHNEELAST (S _s):	1,50kN/m ²

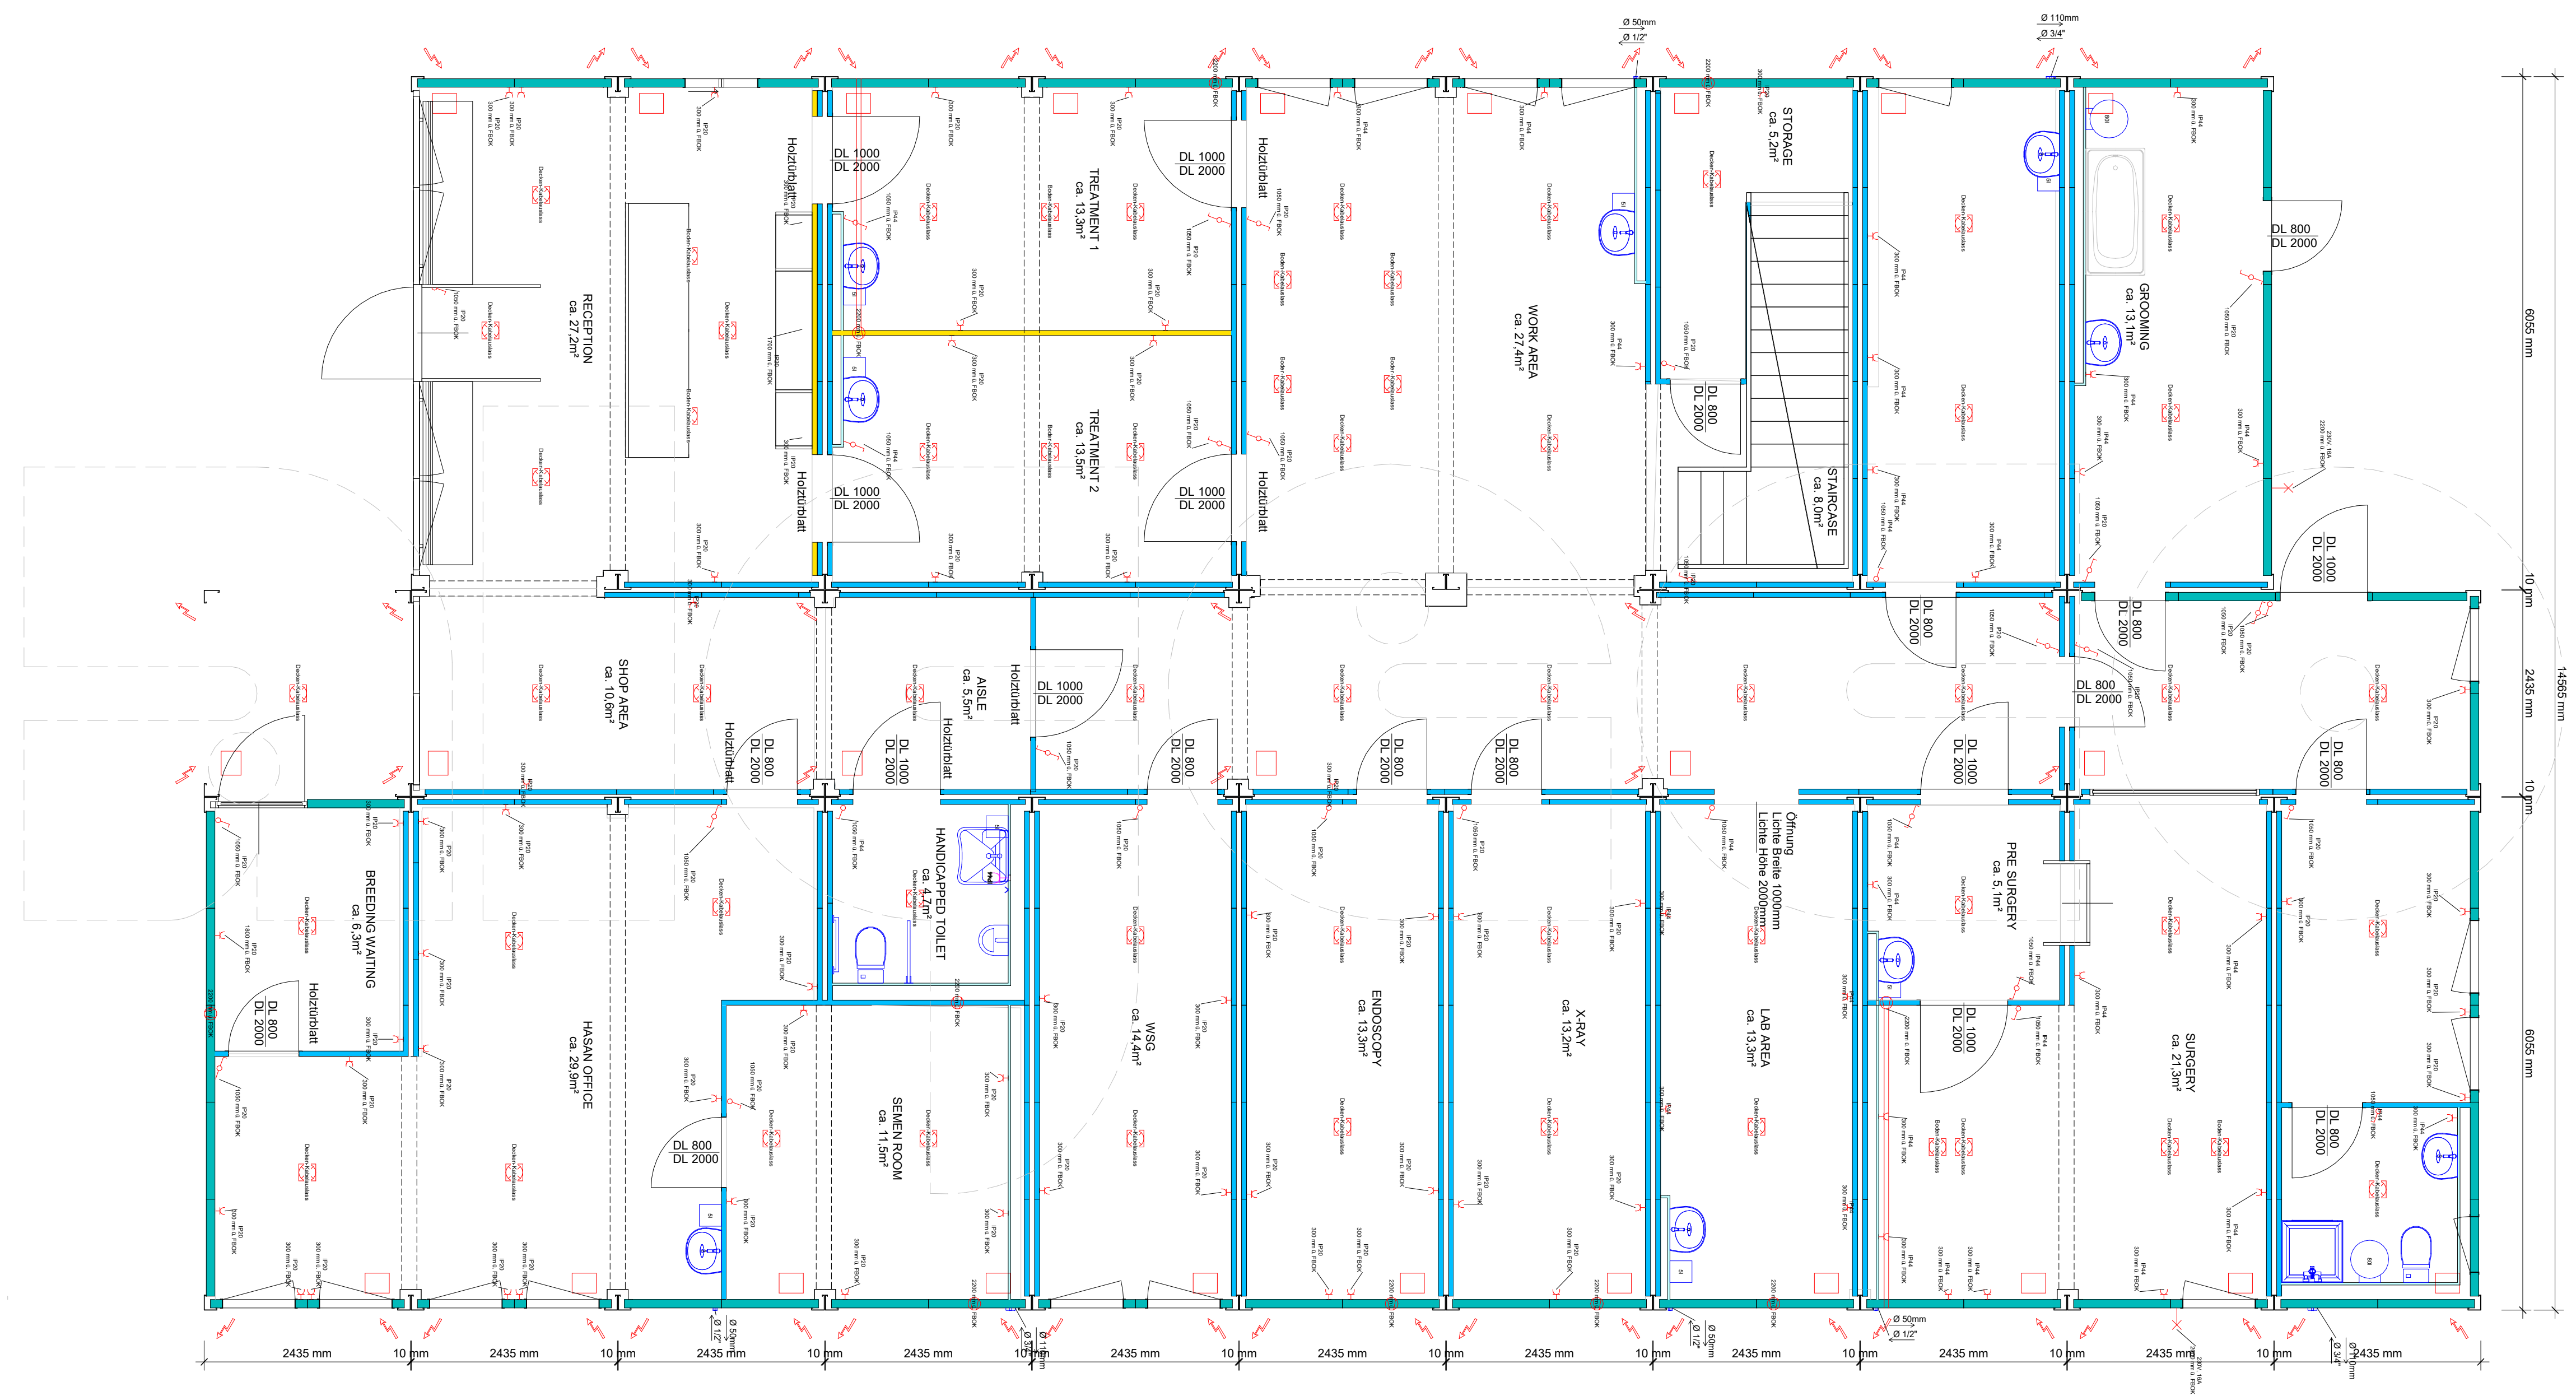

Unsere Planskizzen verstehen sich ausschließlich als produktspezifische Modulplanung. Der Auftraggeber hat sich über das Erfordernis einer baubehördlich erforderlichen Einreichplanung informiert und ist gegebenenfalls verpflichtet, ein entsprechend konzeptionsiertes Unternehmen mit einer Planung nach baubehördlichen Grundsätzen zu beauftragen. Insofern übernehmen wir keine wie immer geartete Haftung für die Einhaltung baurechtlicher Vorschriften. Der Auftraggeber bzw. in dessen Auftrag der von diesem beauftragte Professionist werden sämtliche für eine Übereinstimmung mit allen baurechtlichen Vorschriften erforderlichen Vorgaben und Änderungen rechtzeitig an uns übermitteln.


© Diese Zeichnung ist urheberrechtlich geschützt und darf ohne unsere vorherige schriftliche Zustimmung weder vervielfältigt, veröffentlicht noch auf andere Weise Dritten zugänglich gemacht werden.
Algeco Austria GmbH



PLANSKIZZE

AUFTRAGGEBER:	
PROJEKT:	
ZEICHNUNG: Tierarzt EG Entwurf	
GEZEICHNET:	GEPRÜFT:
A. VYBORNY	Version: 007

TECHNISCHE DATEN	
RAUMINNENHÖHE:	2500mm
WÄRMEDÄMMUNG DACH:	100mm PU
WÄRMEDÄMMUNG BODEN:	100mm PU
WÄRMEDÄMMUNG AUßENWAND:	100mm PU
AUßENFARBE RAHMEN:	RAL 9002
AUßENFARBE WANDPÄNEELE:	RAL 9002
INNEDEKOR FARBE:	Blech, RAL 9010
FUSSBODENBELAG:	PVC, Grau
BODENLAST:	3,00kN/m²
SCHNEELAST (S _s):	1,50kN/m²

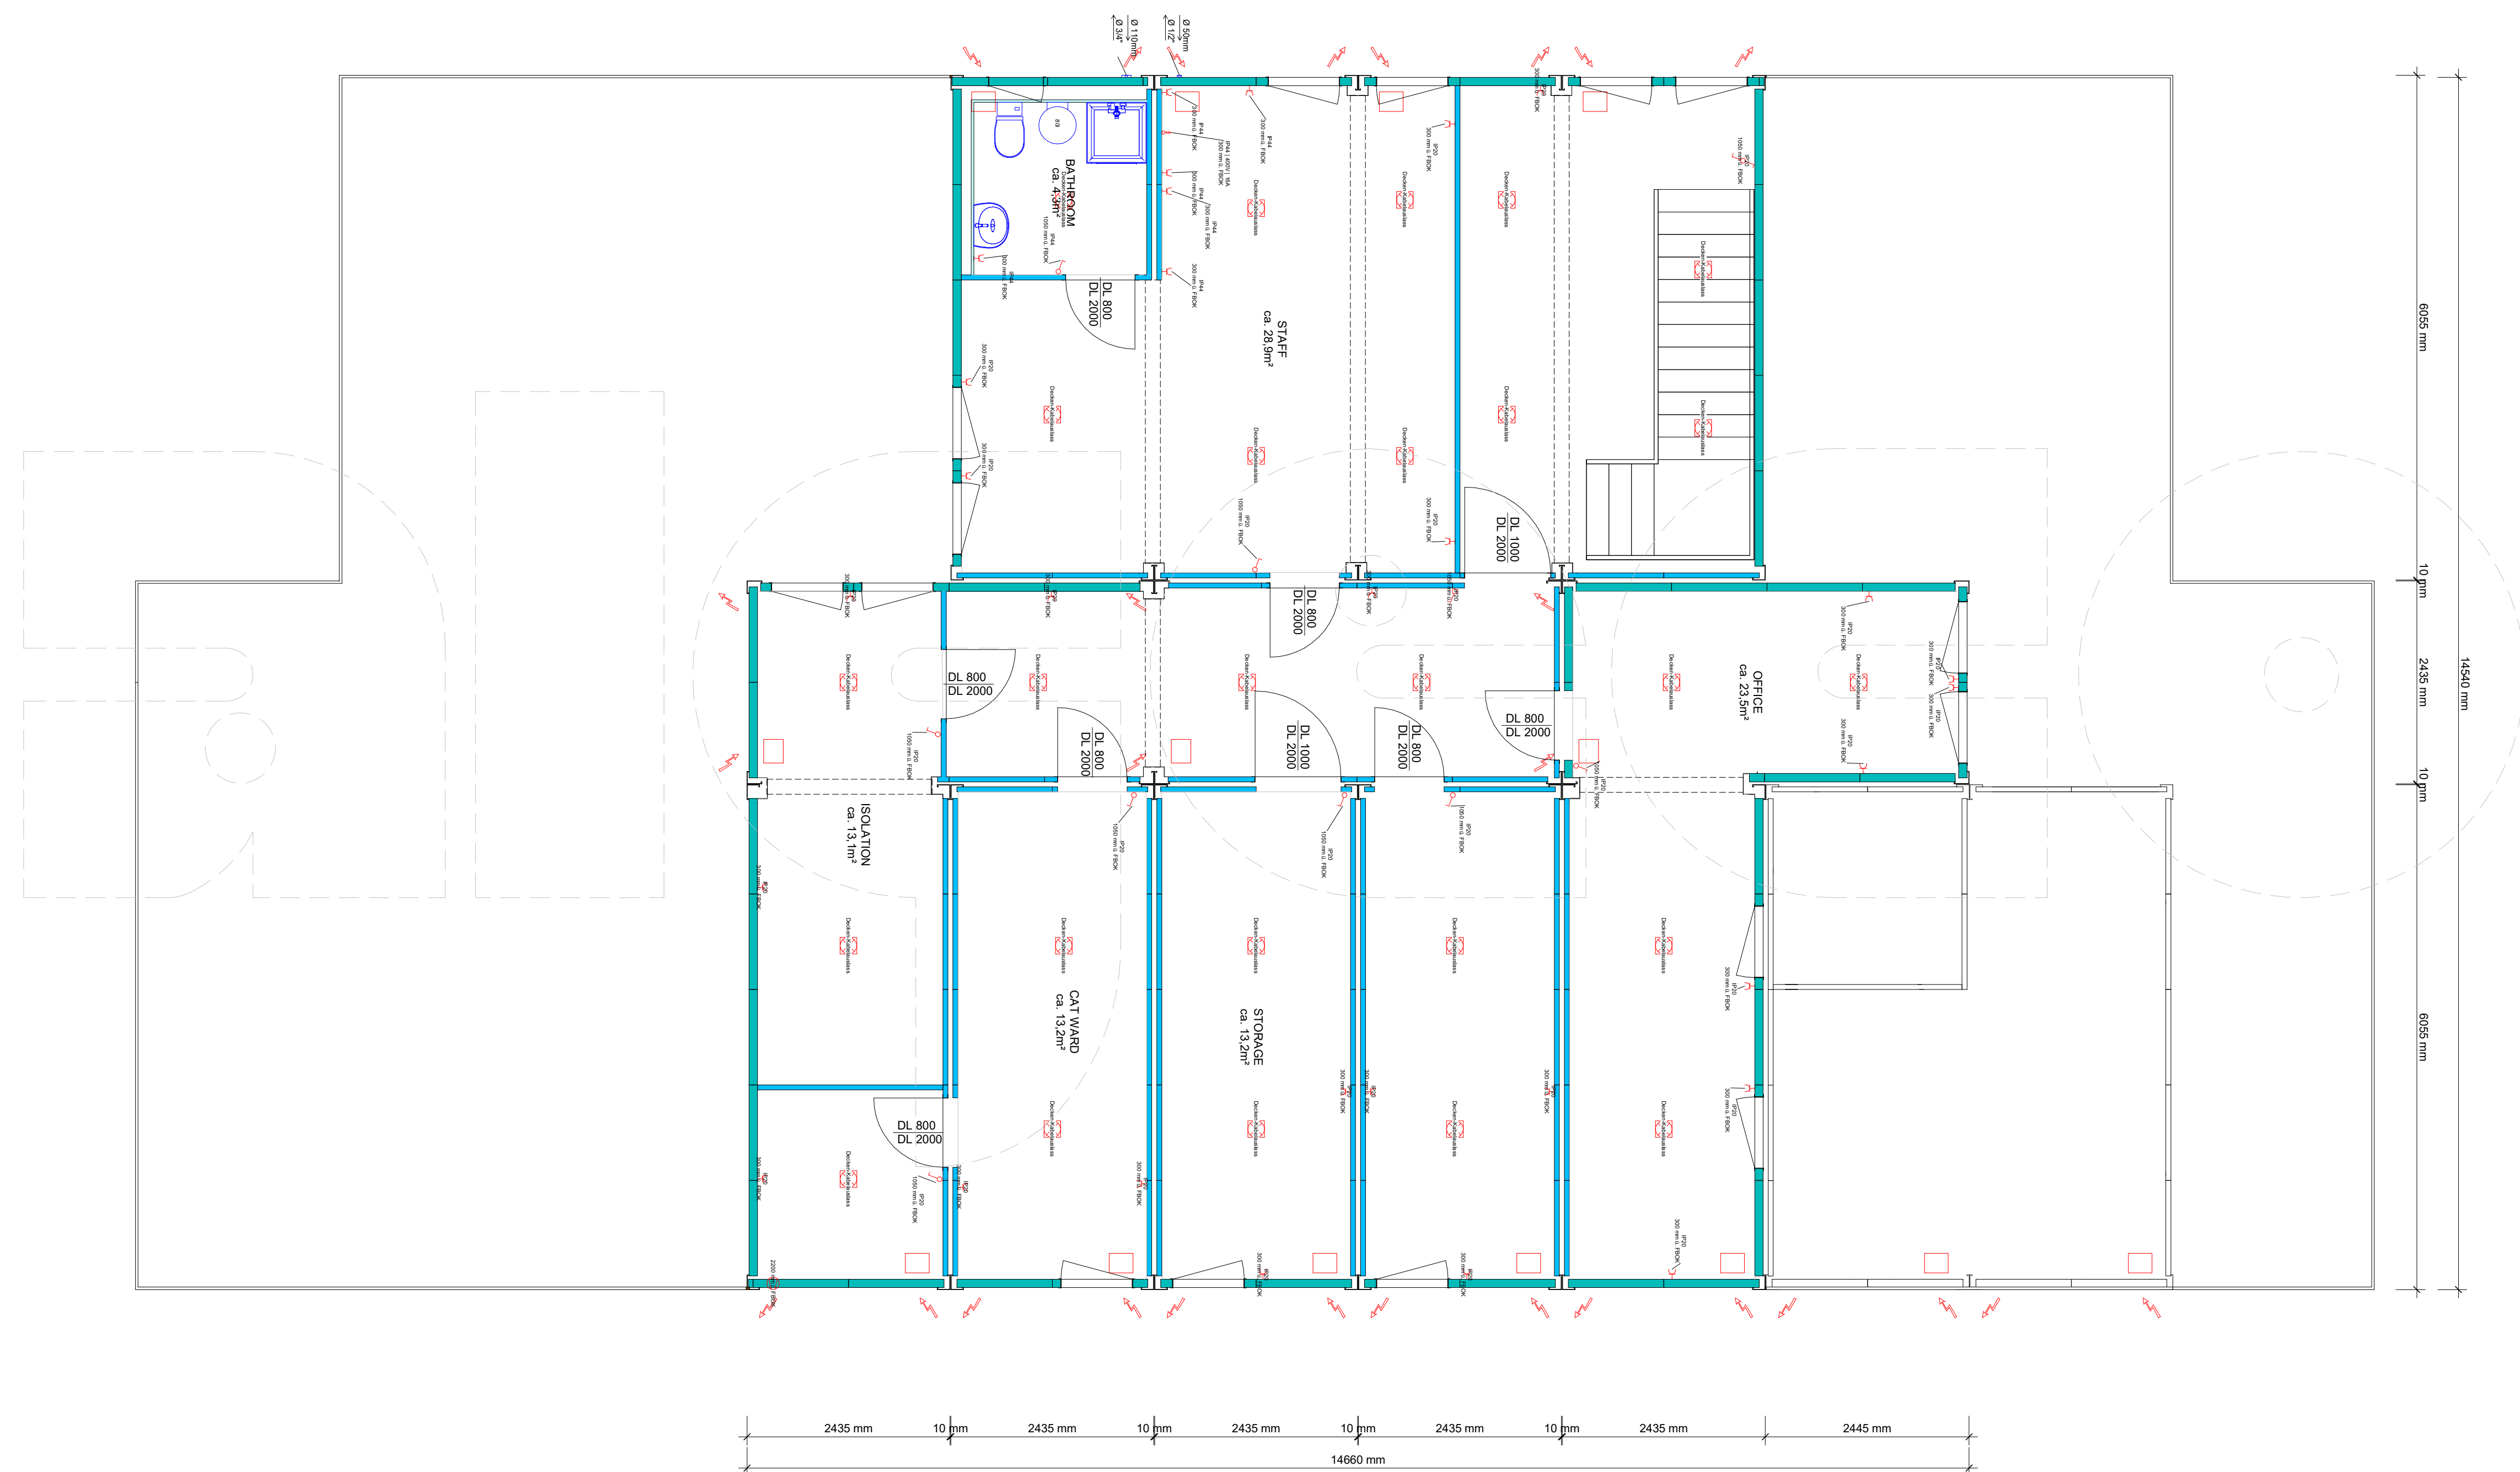

Unsere Planskizzen verstehen sich ausschließlich als produktspezifische Modulplanung. Der Auftraggeber hat sich über das Erfordernis einer baubehördlich erforderlichen Einreichplanung informiert und ist gegebenenfalls verpflichtet, ein entsprechend konzessioniertes Unternehmen mit einer Planung nach baubehördlichen Grundsätzen zu beauftragen. Insofern übernehmen wir keine wie immer geartete Haftung für die Einhaltung baurechtlicher Vorschriften. Der Auftraggeber bzw. in dessen Auftrag der von diesem beauftragte Professionist werden sämtliche für eine Übereinstimmung mit allen baurechtlichen Vorschriften erforderlichen Vorgaben und Änderungen rechtzeitig an uns übermitteln.

© Diese Zeichnung ist urheberrechtlich geschützt und darf ohne unsere vorherige schriftliche Zustimmung weder vervielfältigt, veröffentlicht noch auf andere Weise Dritten zugänglich gemacht werden.
Algeco Austria GmbH



PLANSKIZZE

AUFTRAGGEBER:	
PROJEKT:	
ZEICHNUNG:	Tierarzt 1. OG Entwurf
GEZEICHNET:	GEPRÜFT:
A. VYBORNY	Version: 005